


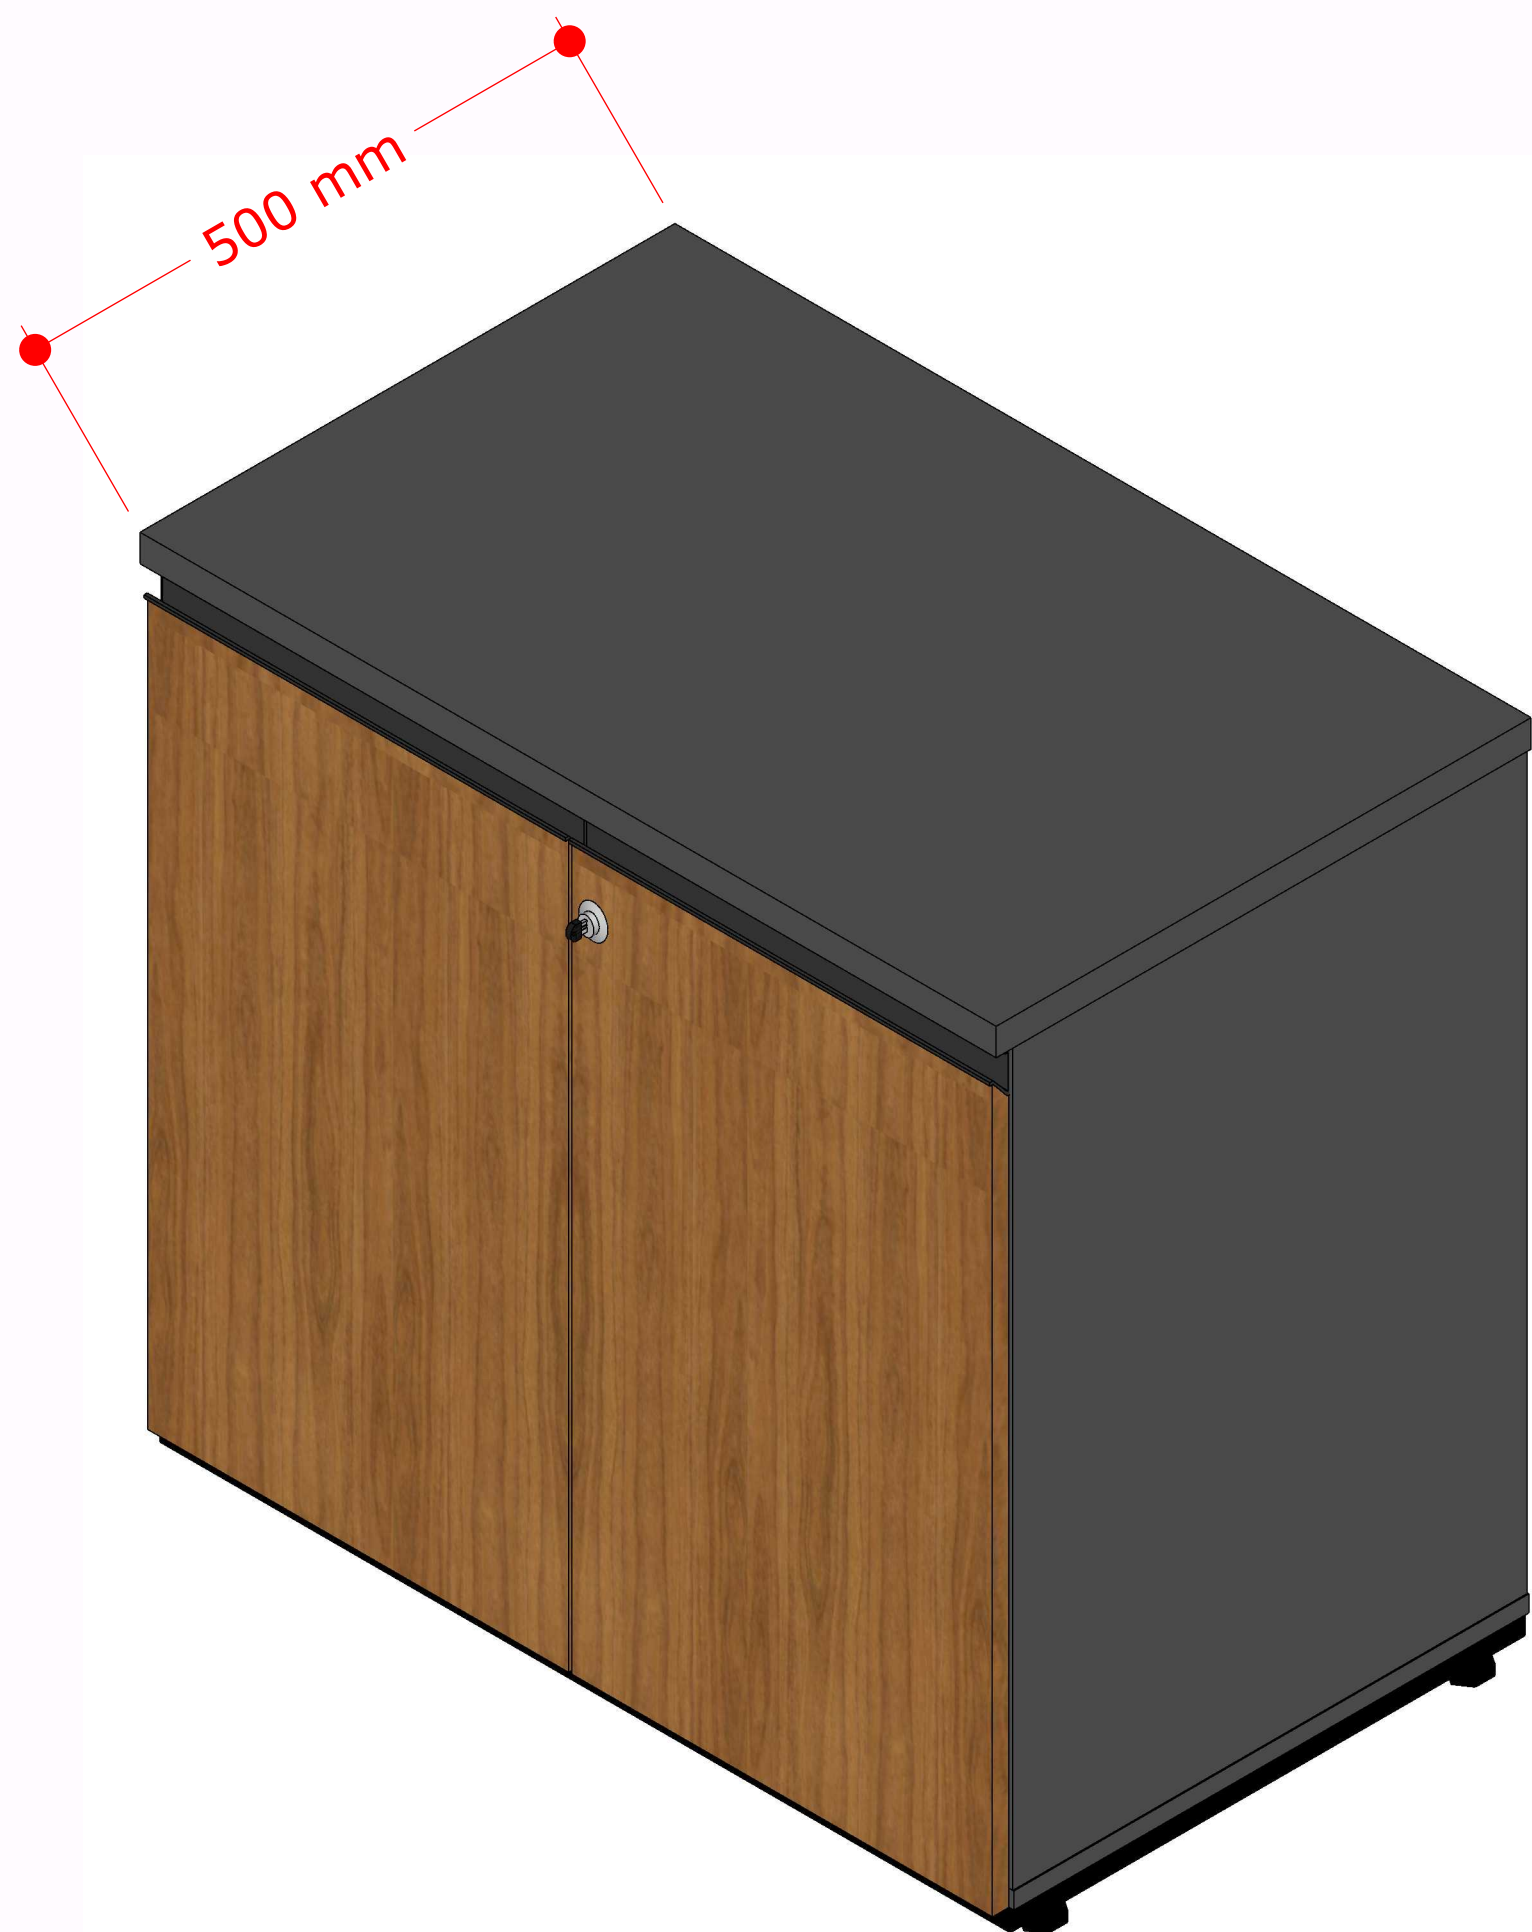

ACABAMENTO:

Freijó Puro | Essencial Wood - Duratex

MDF Grafite - Linha PLANNA


METÁLICOS Grafite

ARMÁRIO BAIXO



CRM-AP
CONSELHO REGIONAL DE MEDICINA DO ESTADO DO AMAPÁ

01/30

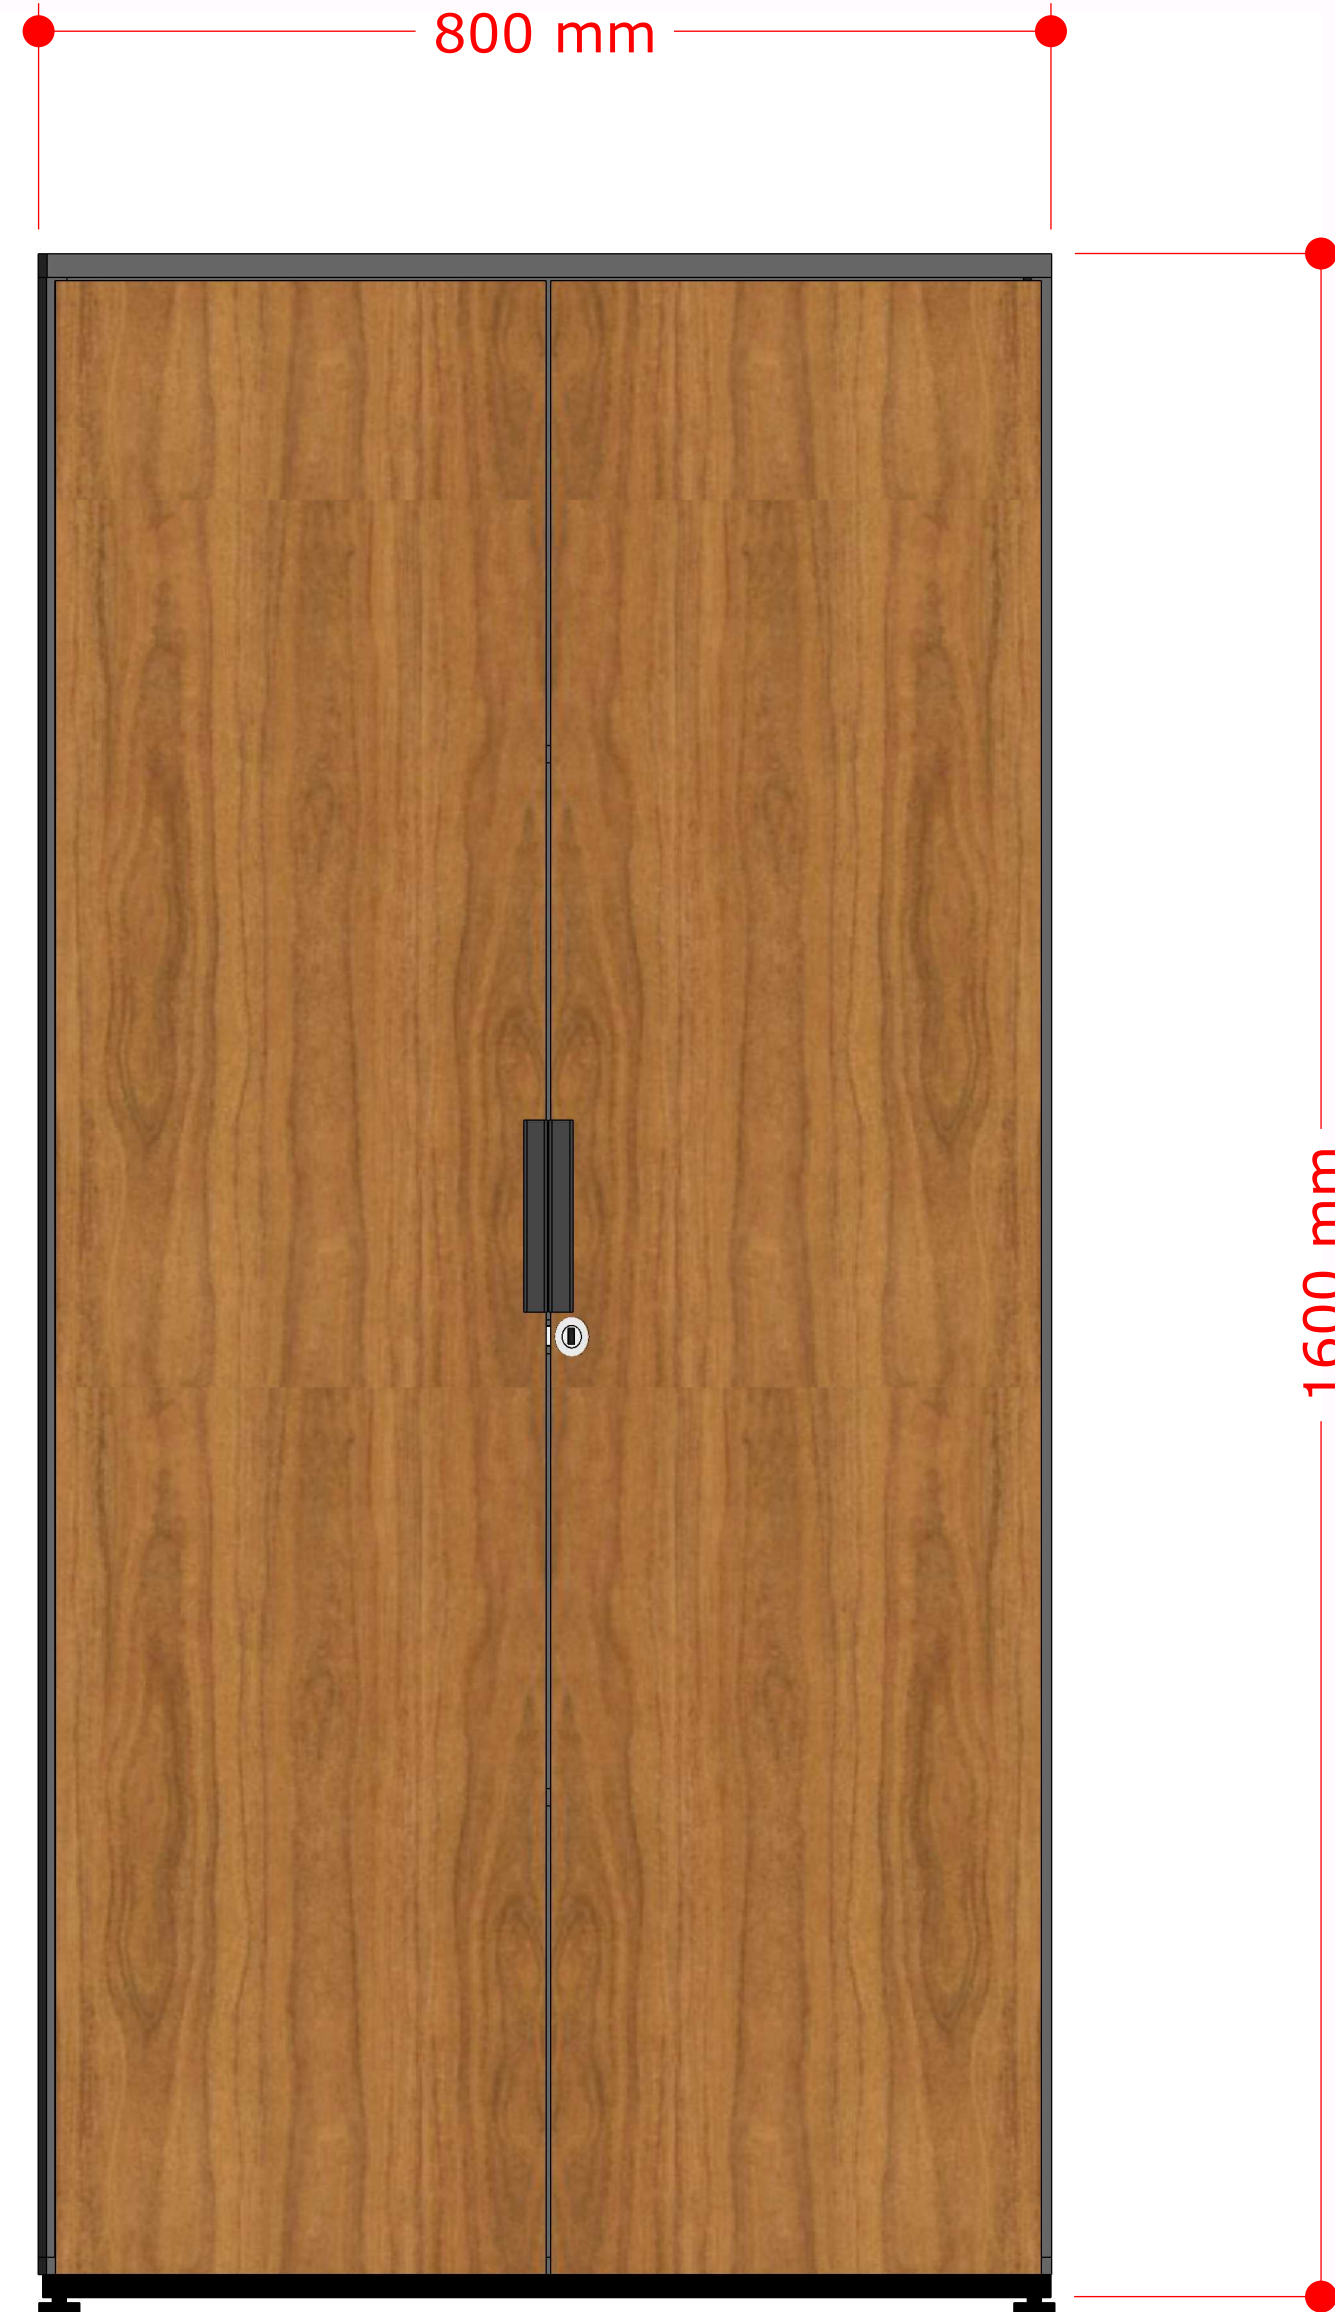


CRM-AP
CONSELHO REGIONAL DE MEDICINA DO ESTADO DO AMAPÁ


ACABAMENTO:



Freijó Puro | Essencial Wood - Duratex

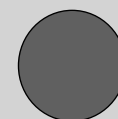


MDF Grafite - Linha PLANNA

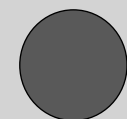

METÁLICOS Grafite

ARMÁRIO ALTO

02/30

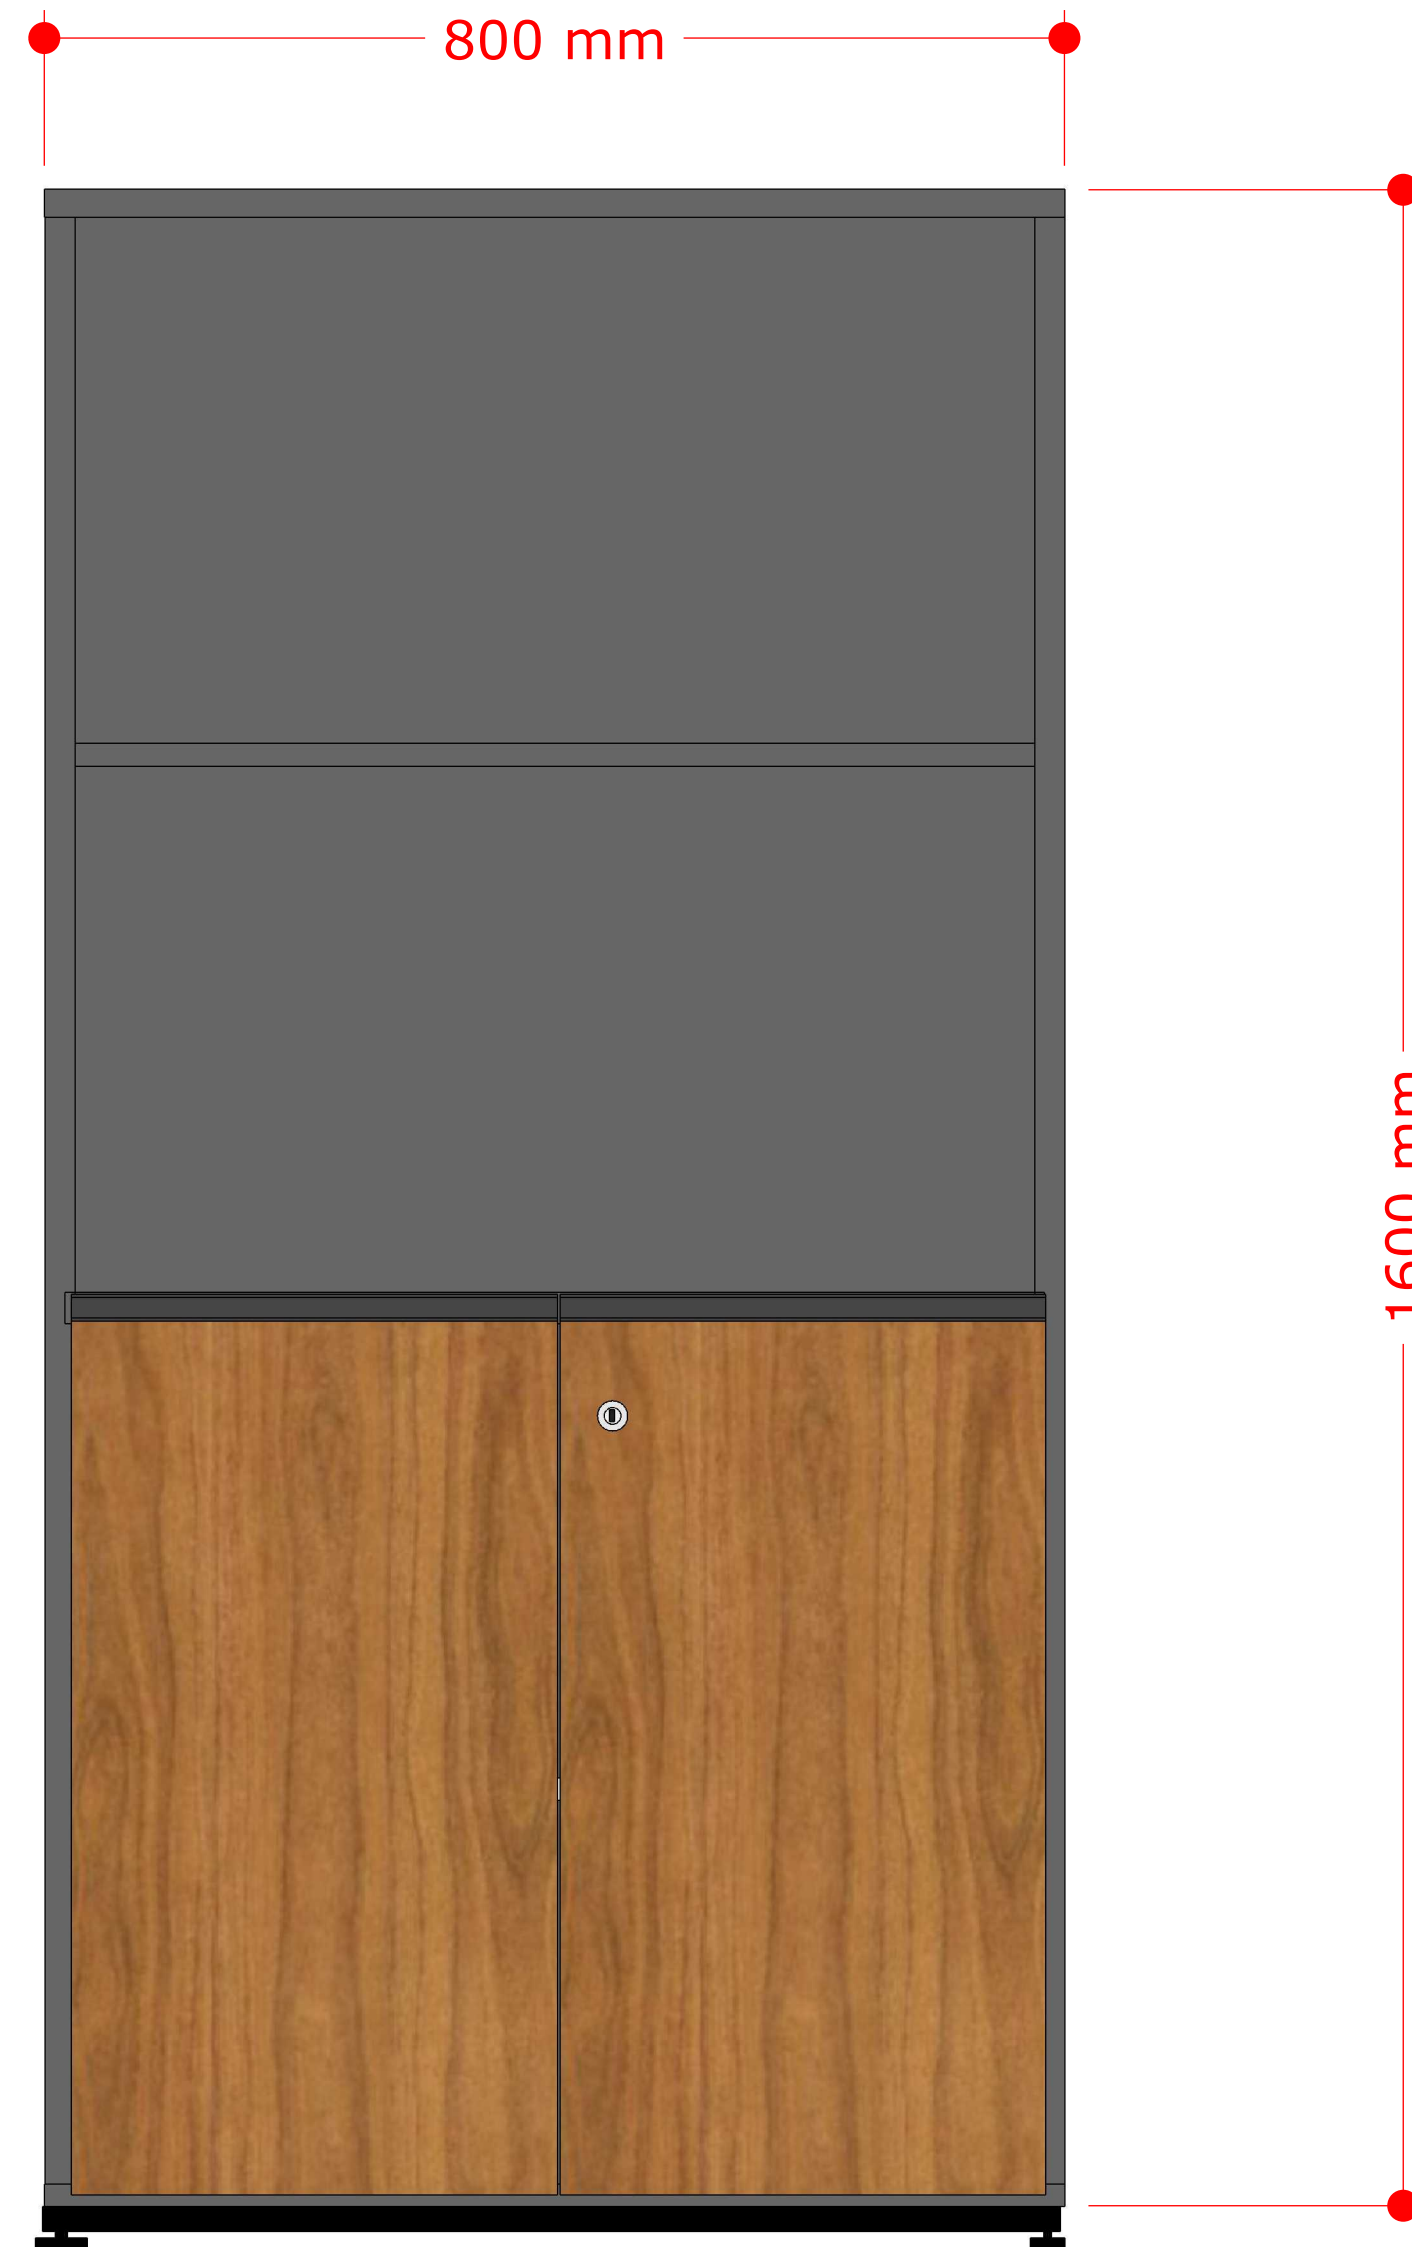

ACABAMENTO:

Freijó Puro | Essencial Wood - Duratex

MDF Grafite - Linha PLANNA



METÁLICOS Grafite

ARMÁRIO ESTANTE



CRM-AP
CONSELHO REGIONAL DE MEDICINA DO ESTADO DO AMAPÁ

03/30

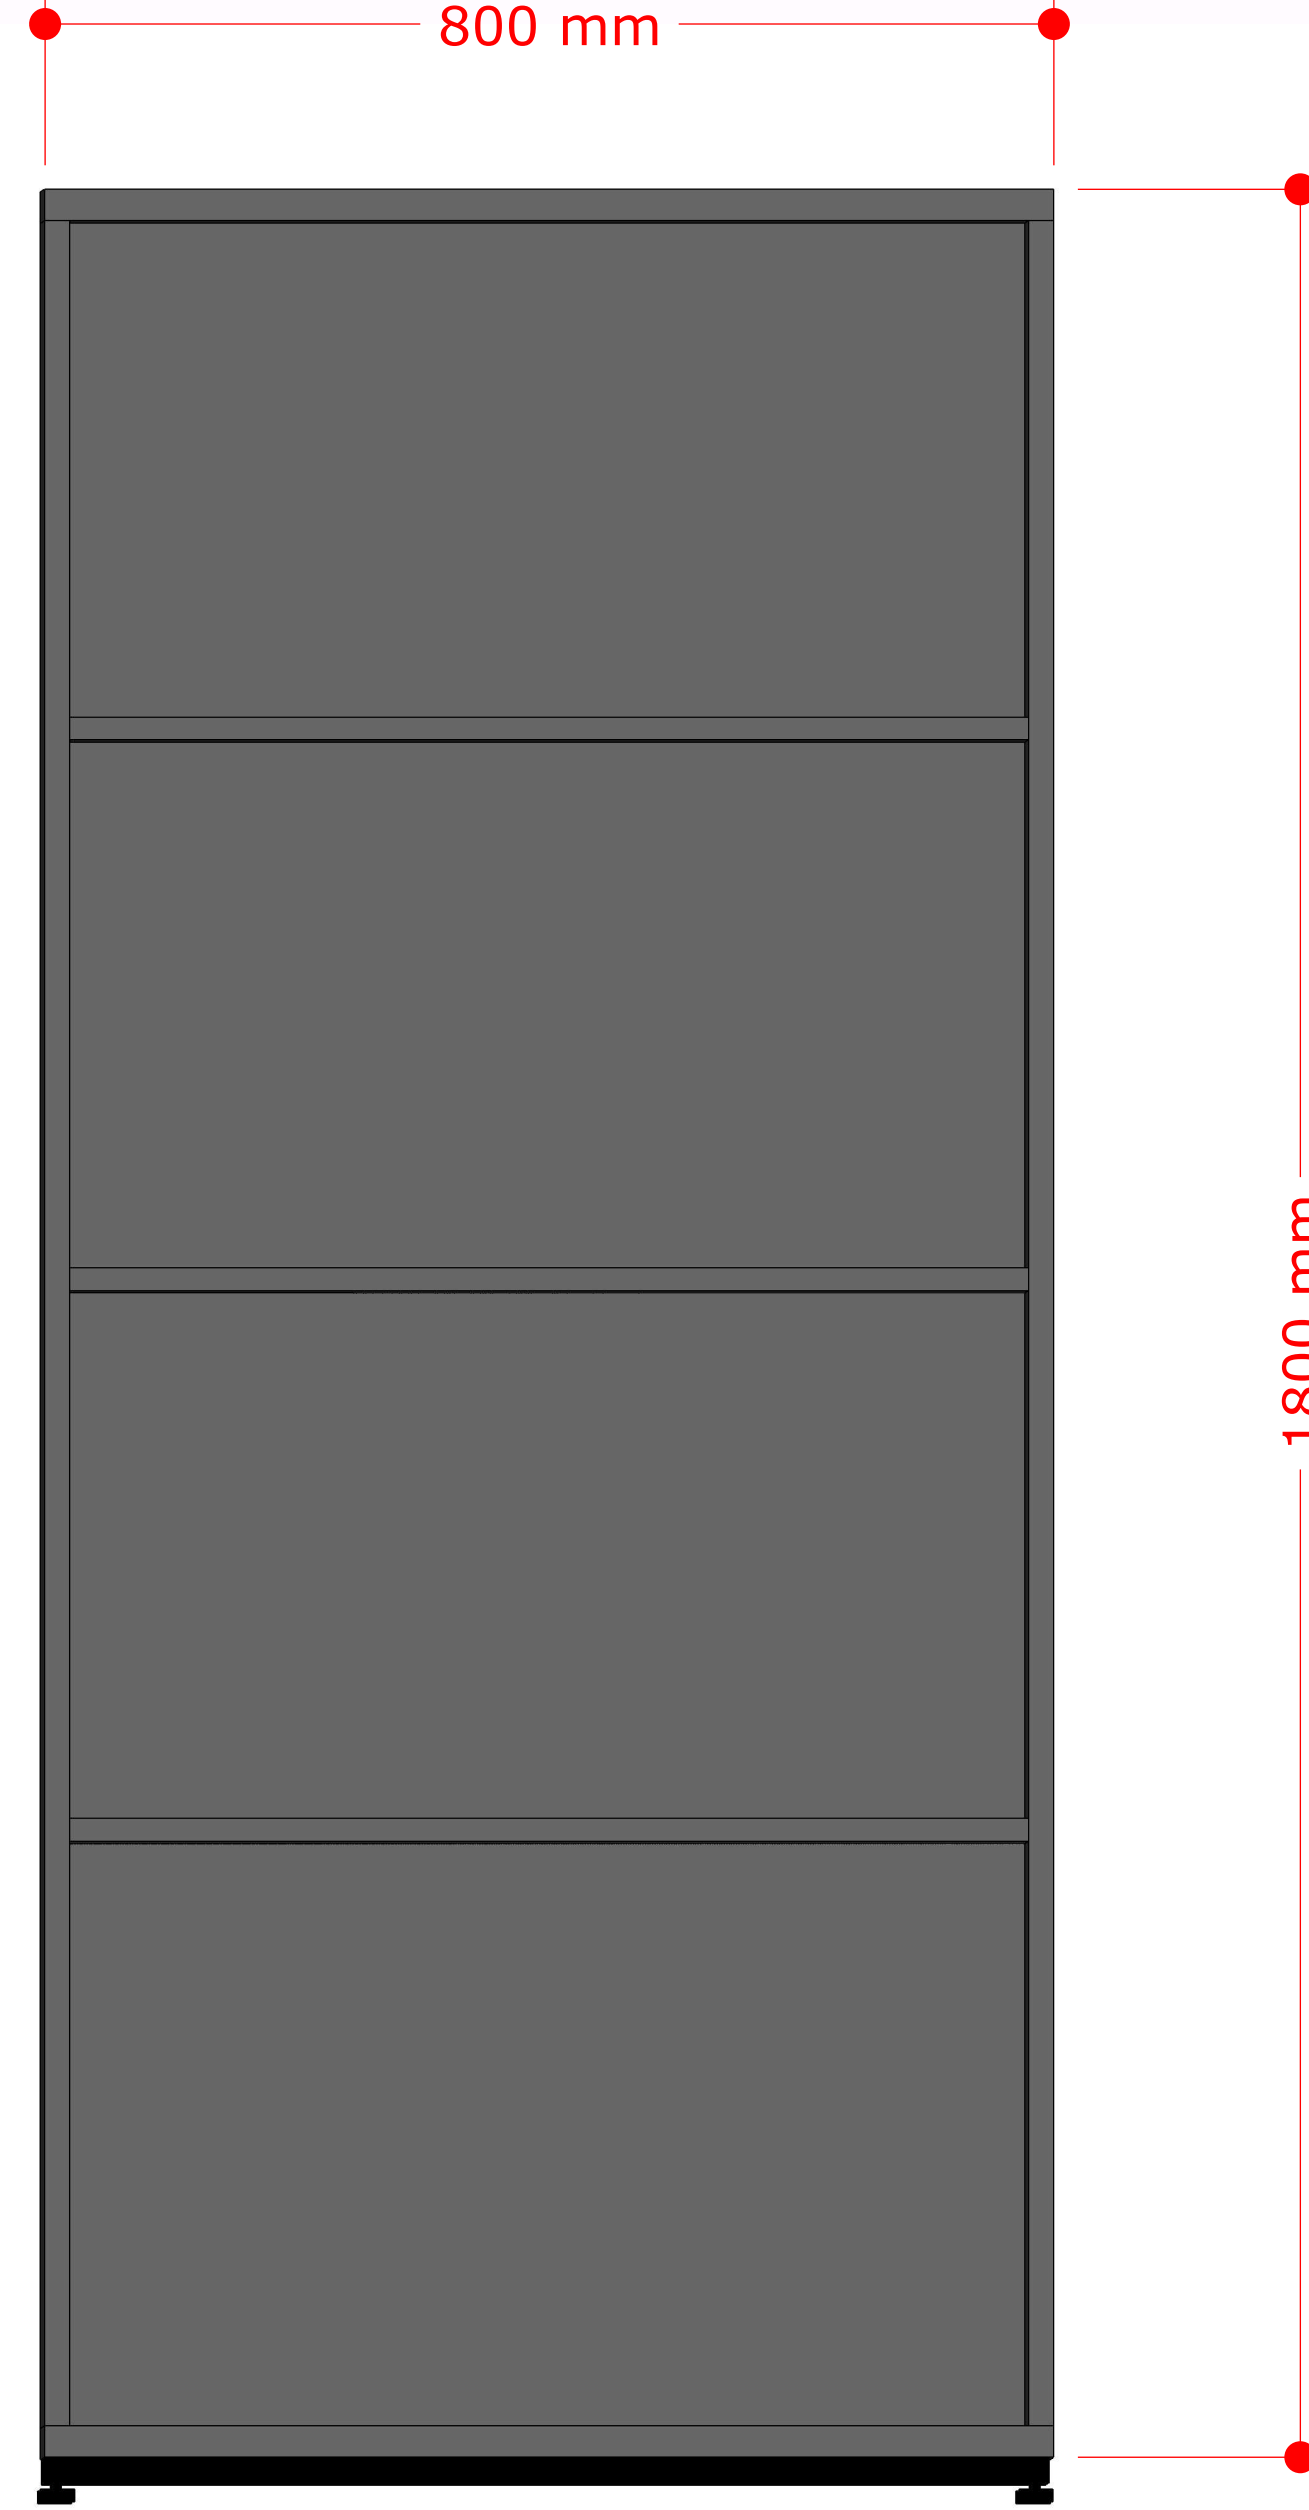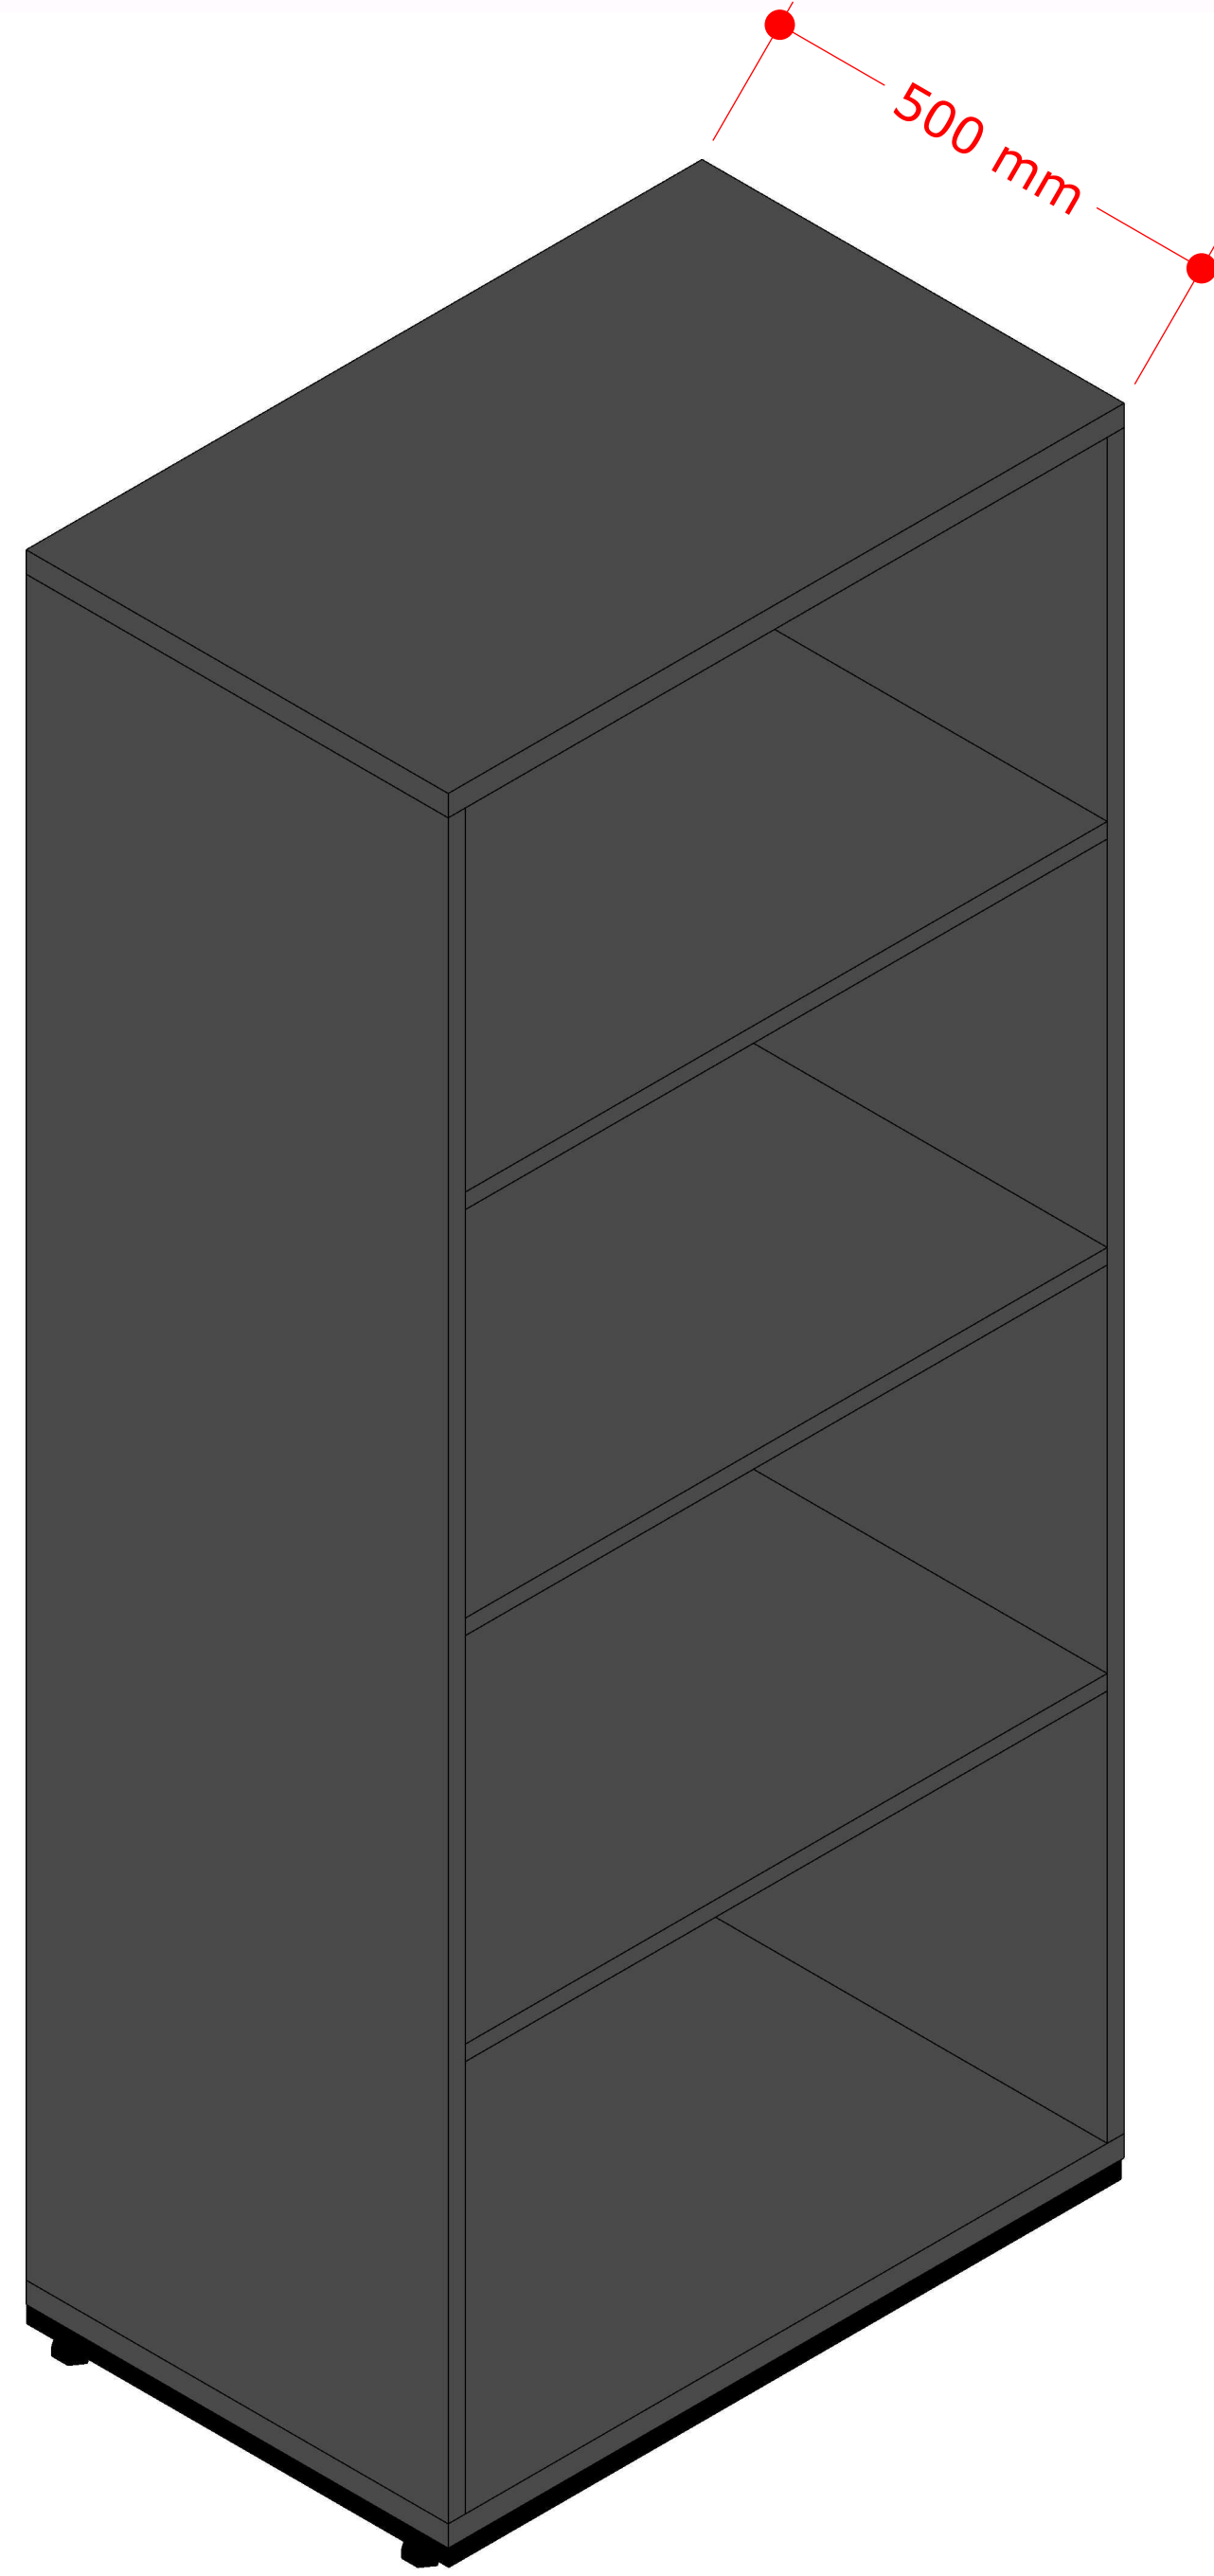

ACABAMENTO:

● MDF Grafite - Linha PLANNA

● METÁLICOS Grafite

ARMÁRIO EXTRA ALTO



CRM-AP
CONSELHO REGIONAL DE MEDICINA DO ESTADO DO AMAPÁ




CRM-AP
CONSELHO REGIONAL DE MEDICINA DO ESTADO DO AMAPÁ


ACABAMENTO:



Freijó Puro | Essencial Wood - Duratex

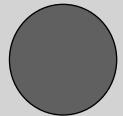


MDF Grafite - Linha PLANNA

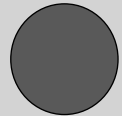

METÁLICOS Grafite


ARMÁRIO LOCKER

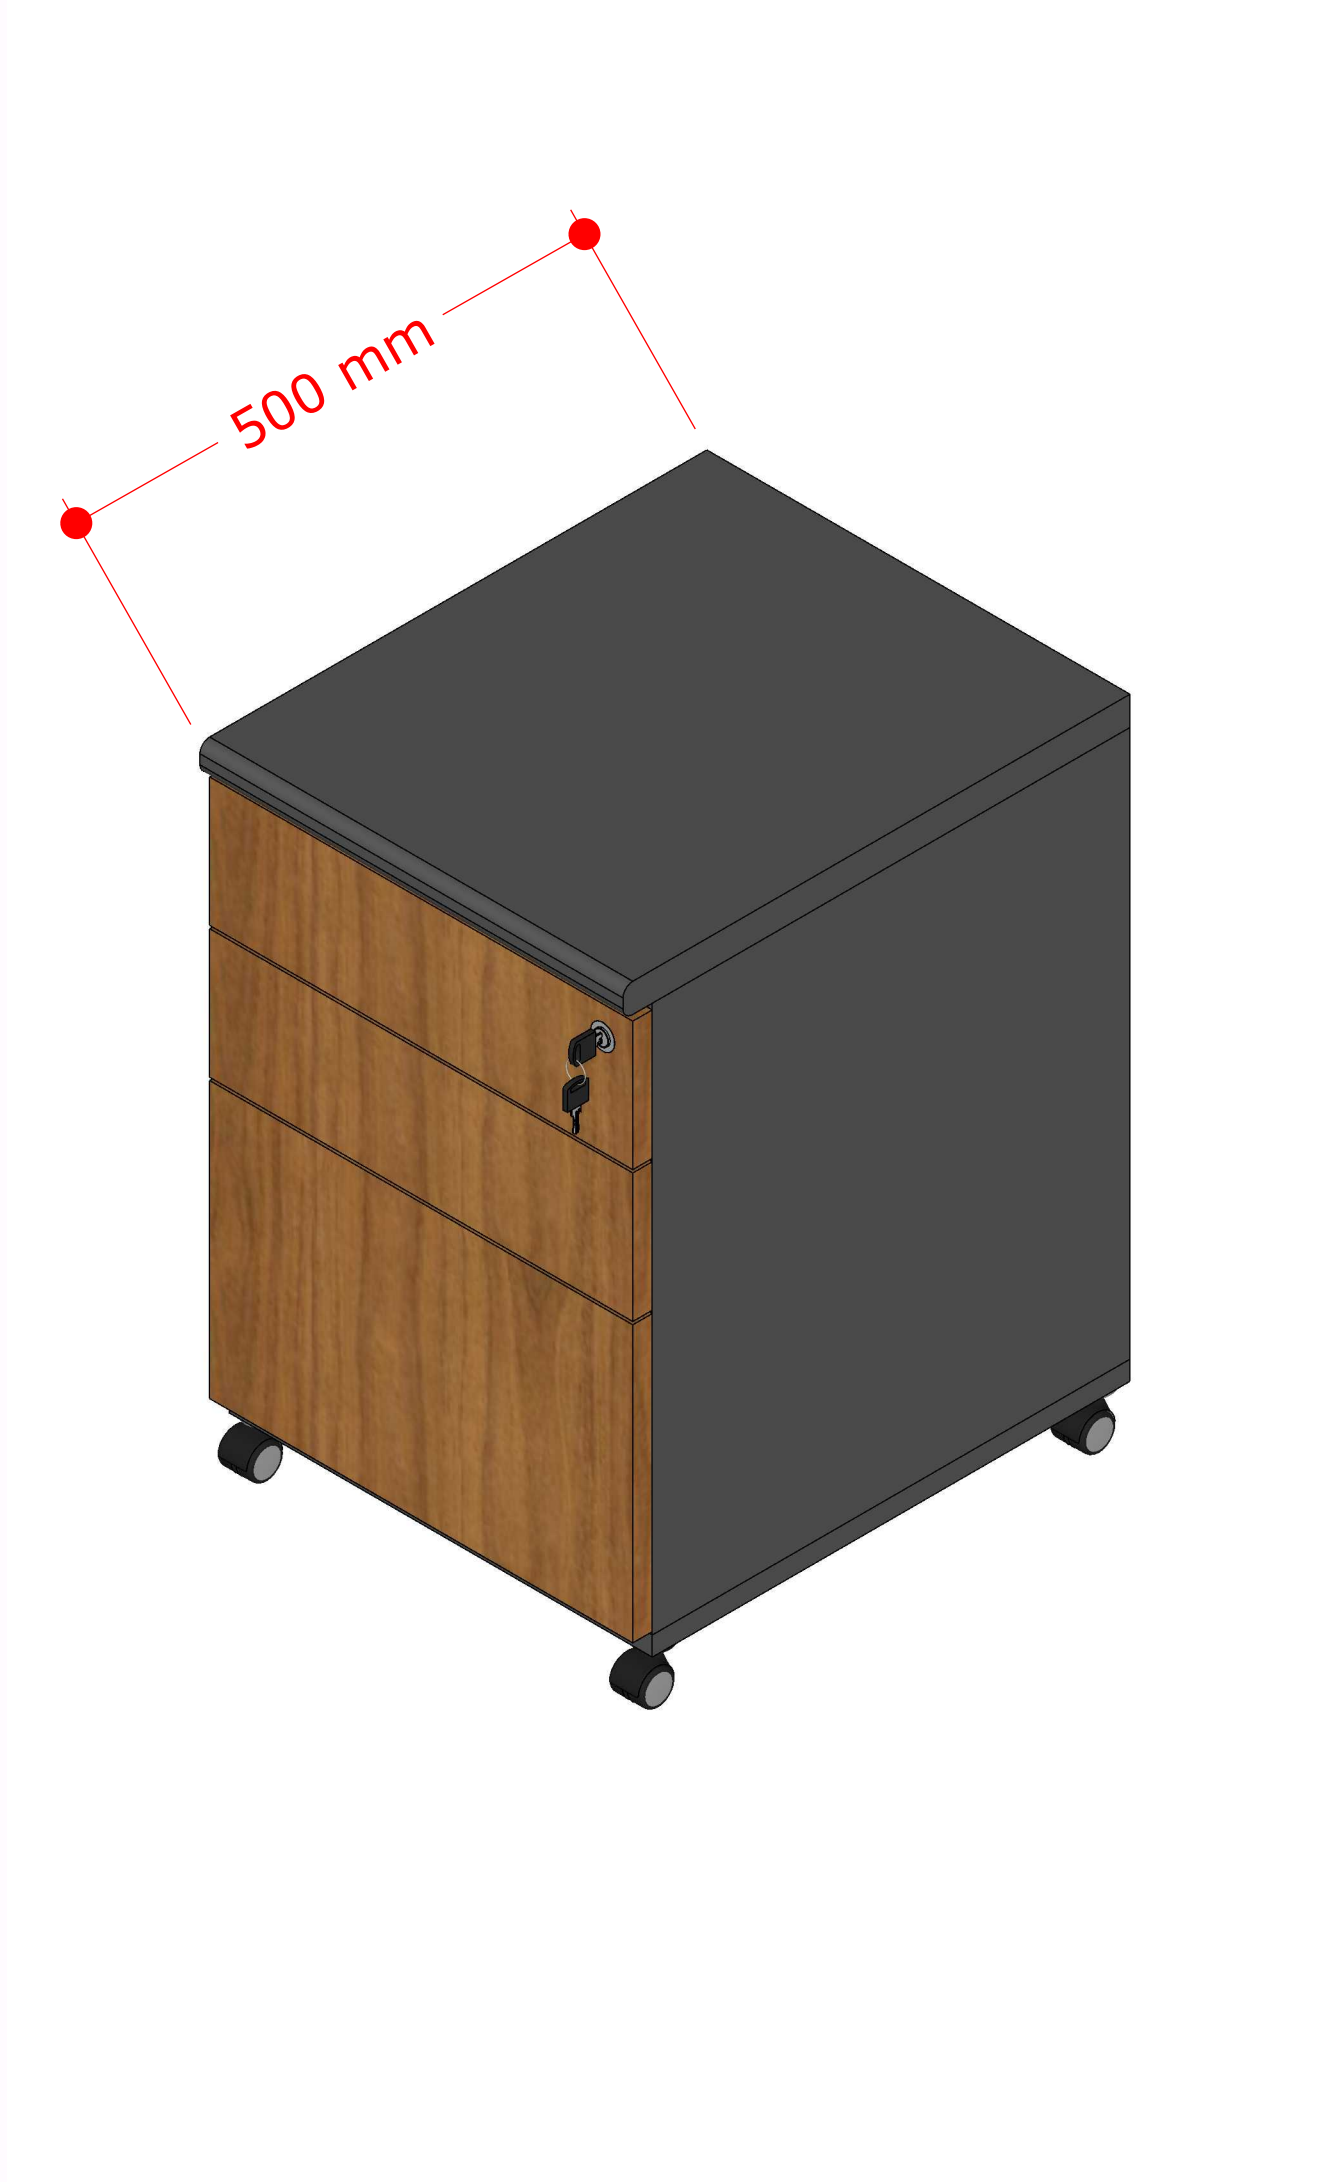


ACABAMENTO:



Freijó Puro | Essencial Wood - Duratex

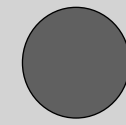

MDF Grafite - Linha PLANNA

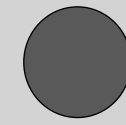


METÁLICOS Grafite

GAVETEIRO VOLANTE




CRM-AP
CONSELHO REGIONAL DE MEDICINA DO ESTADO DO AMAPÁ

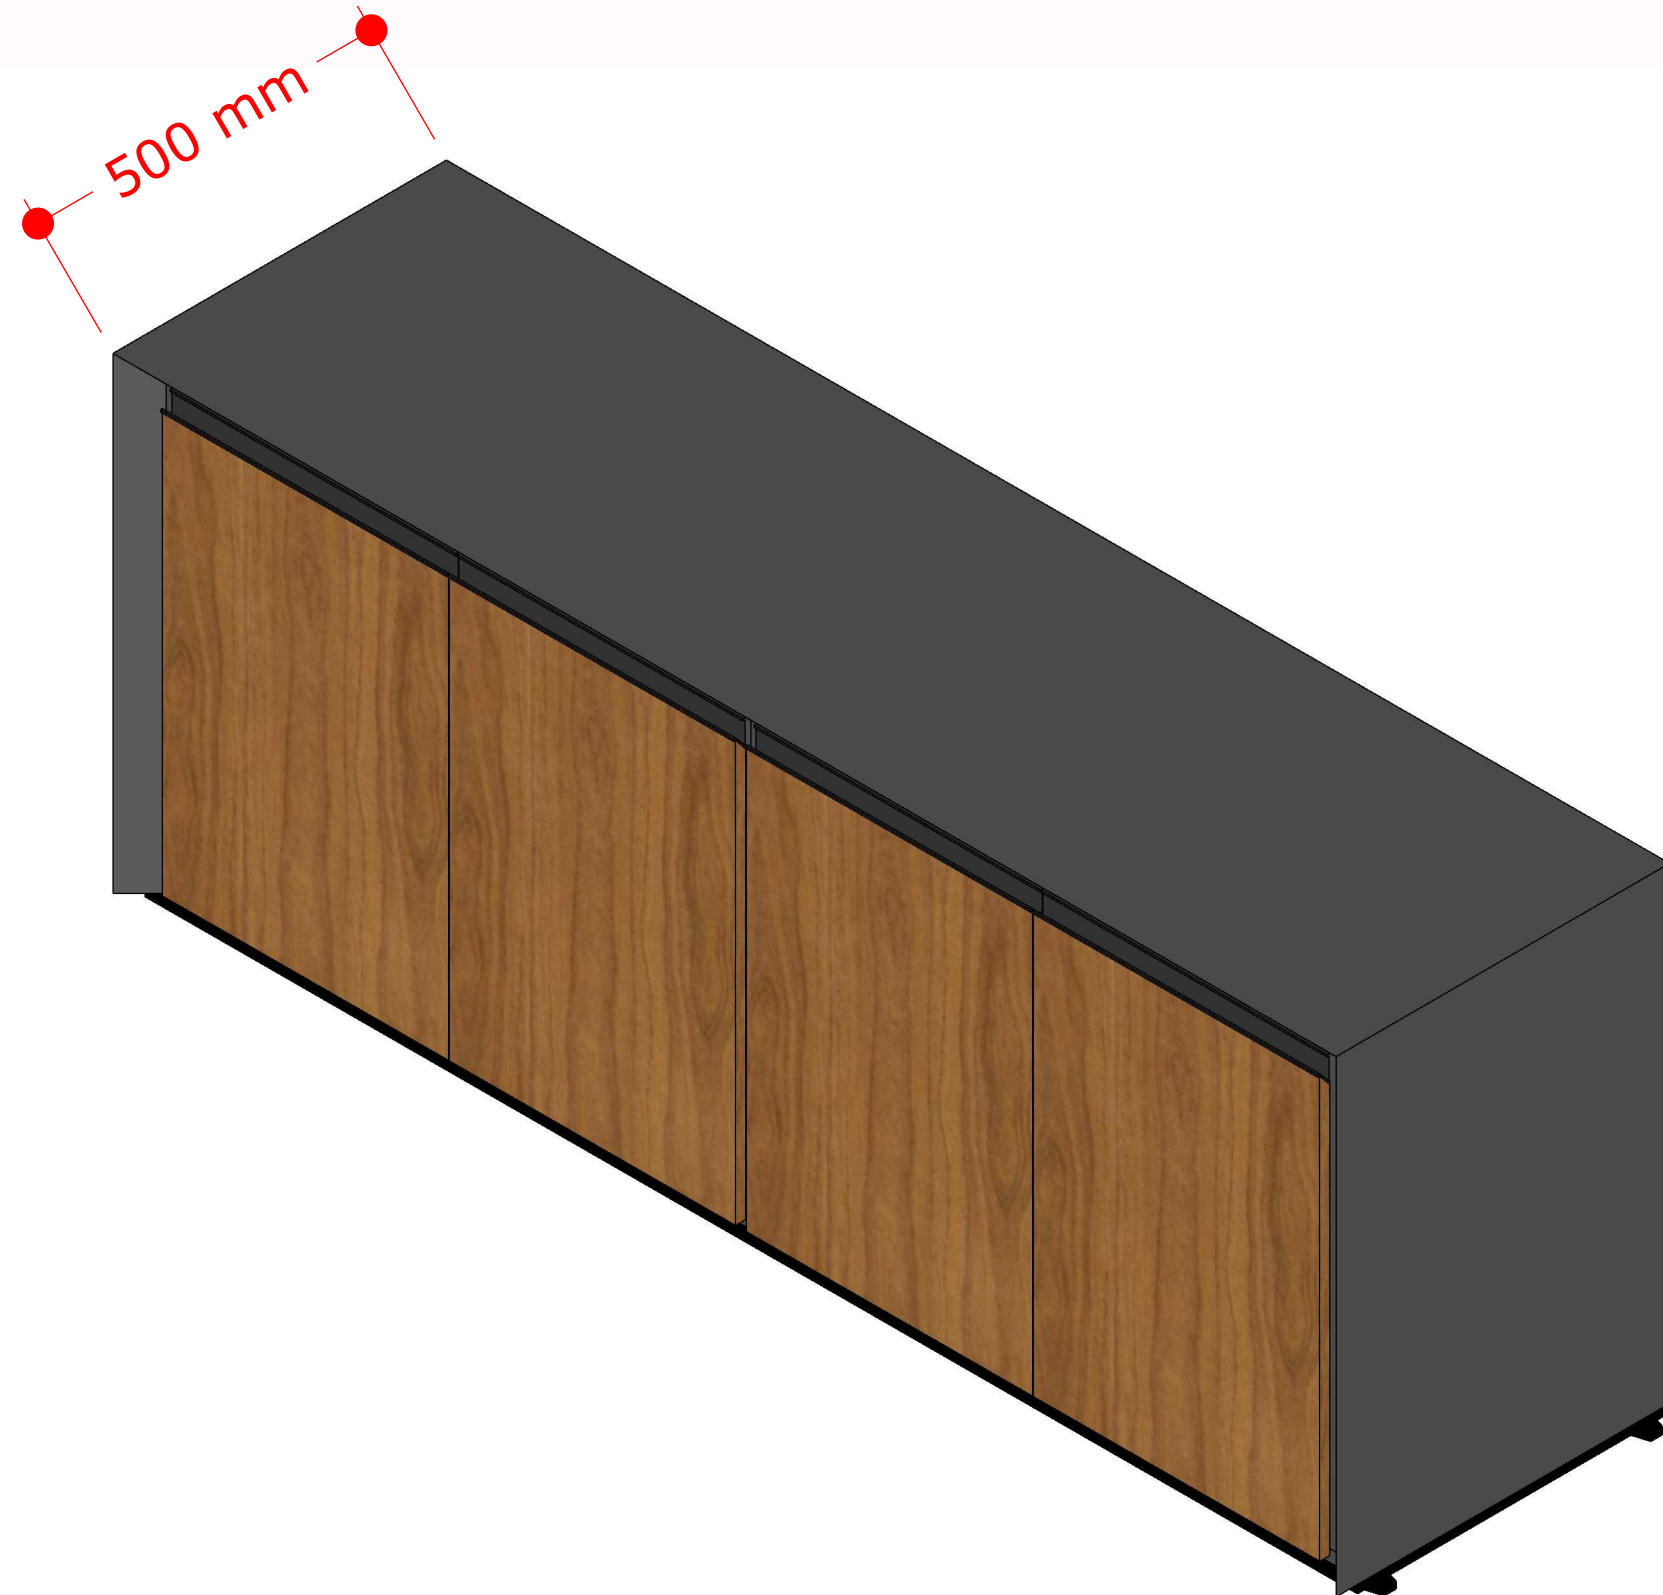


ARMÁRIO ESPECIAL

ACABAMENTO:

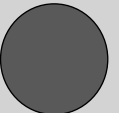-  Freijó Puro | Essencial Wood - Duratex
-  MDF Grafite - Linha PLANNA
-  METÁLICOS Grafite



CRM-AP
CONSELHO REGIONAL DE MEDICINA DO ESTADO DO AMAPÁ

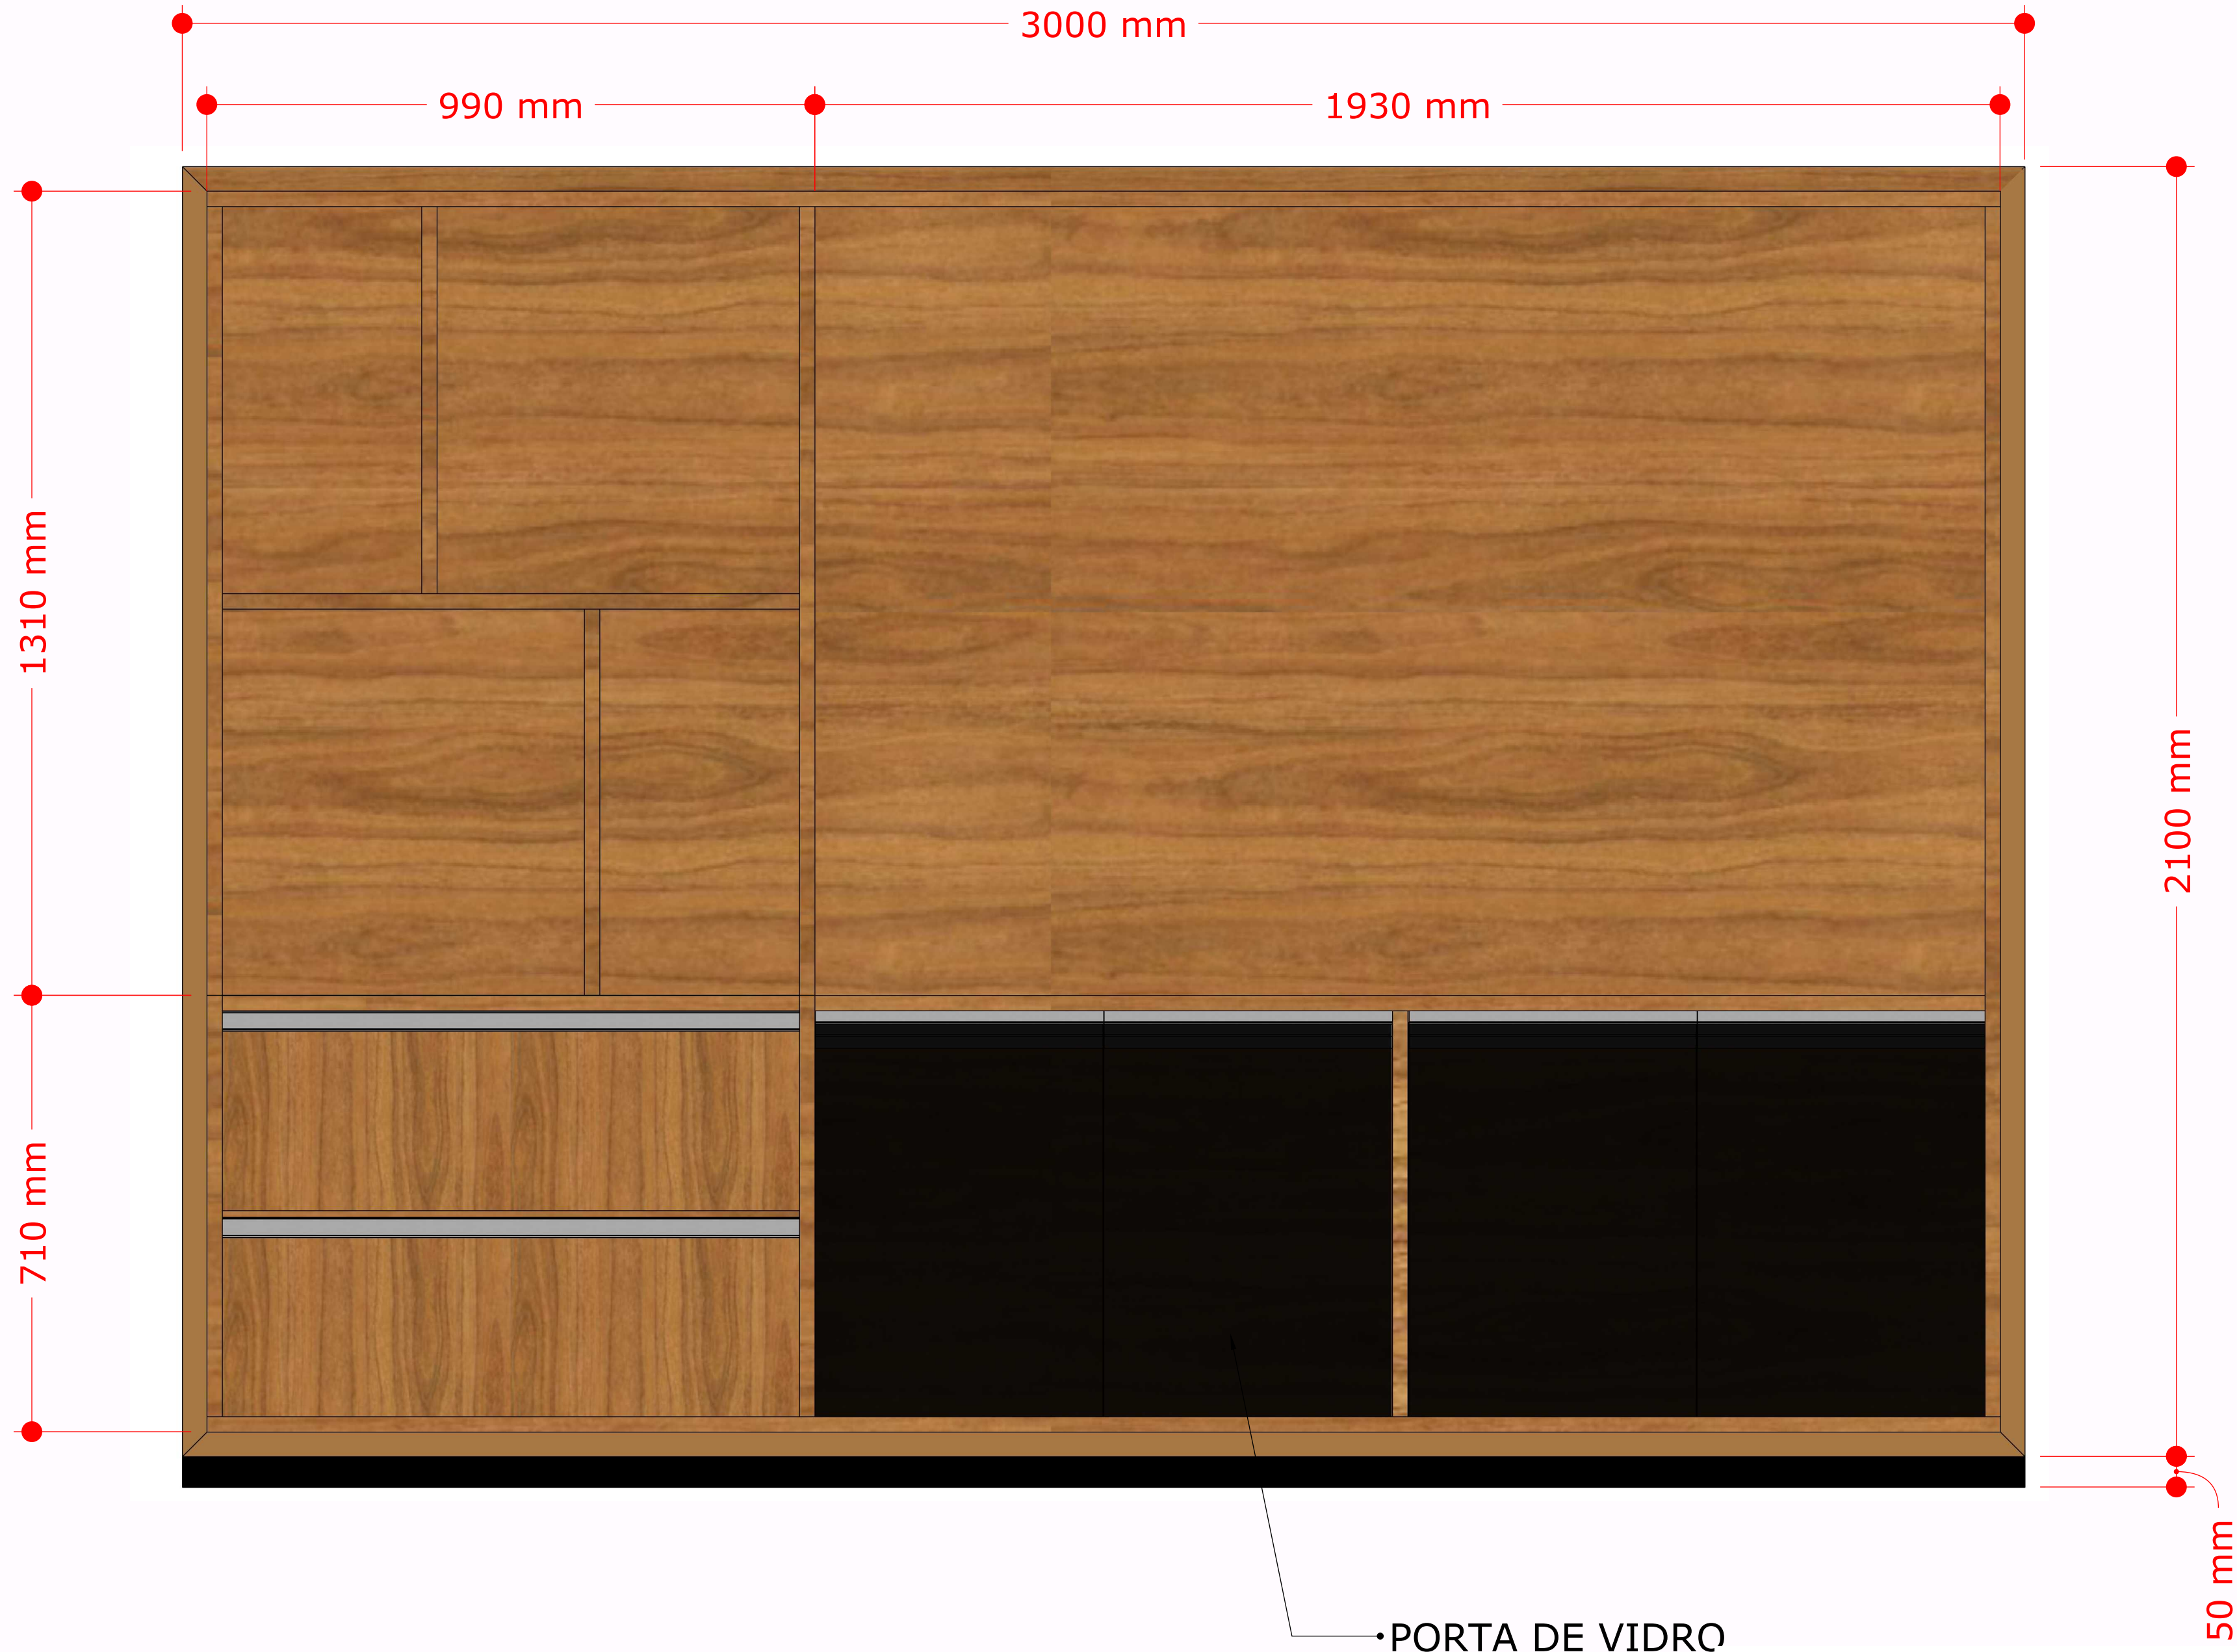

ACABAMENTO:

Freijó Puro | Essencial Wood - Duratex

PORTA DE VIDRO Grafite

METÁLICOS Grafite

ARMÁRIO ALTO ESPECIAL

08/30

PORTA DE VIDRO

FECHAMENTO SIFÃO

FRENTE DE VIDRO

•GRANITO EXISTENTE

500 mm

1500 mm

590 mm

591 mm

336 mm

591 mm



CRM-AP
CONSELHO REGIONAL DE MEDICINA DO ESTADO DO AMAPÁ

ACABAMENTO:

Freijó Puro | Essencial Wood - Duratex



PORTA DE VIDRO Grafite



METÁLICOS Grafite




ARMÁRIO SUSPENSO WC

09/30



CRM-AP
CONSELHO REGIONAL DE MEDICINA DO ESTADO DO AMAPÁ

ACABAMENTO:

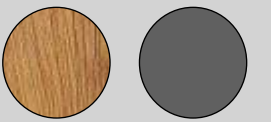

Freijó Puro | Essencial Wood - Duratex

METÁLICOS Grafite

PLATAFORMA 2 LUGARES




CRM-AP
CONSELHO REGIONAL DE MEDICINA DO ESTADO DO AMAPÁ

ACABAMENTO:




Freijó Puro | Essencial Wood - Duratex

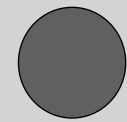

METÁLICOS Grafite

MESA #1 1400

11/30

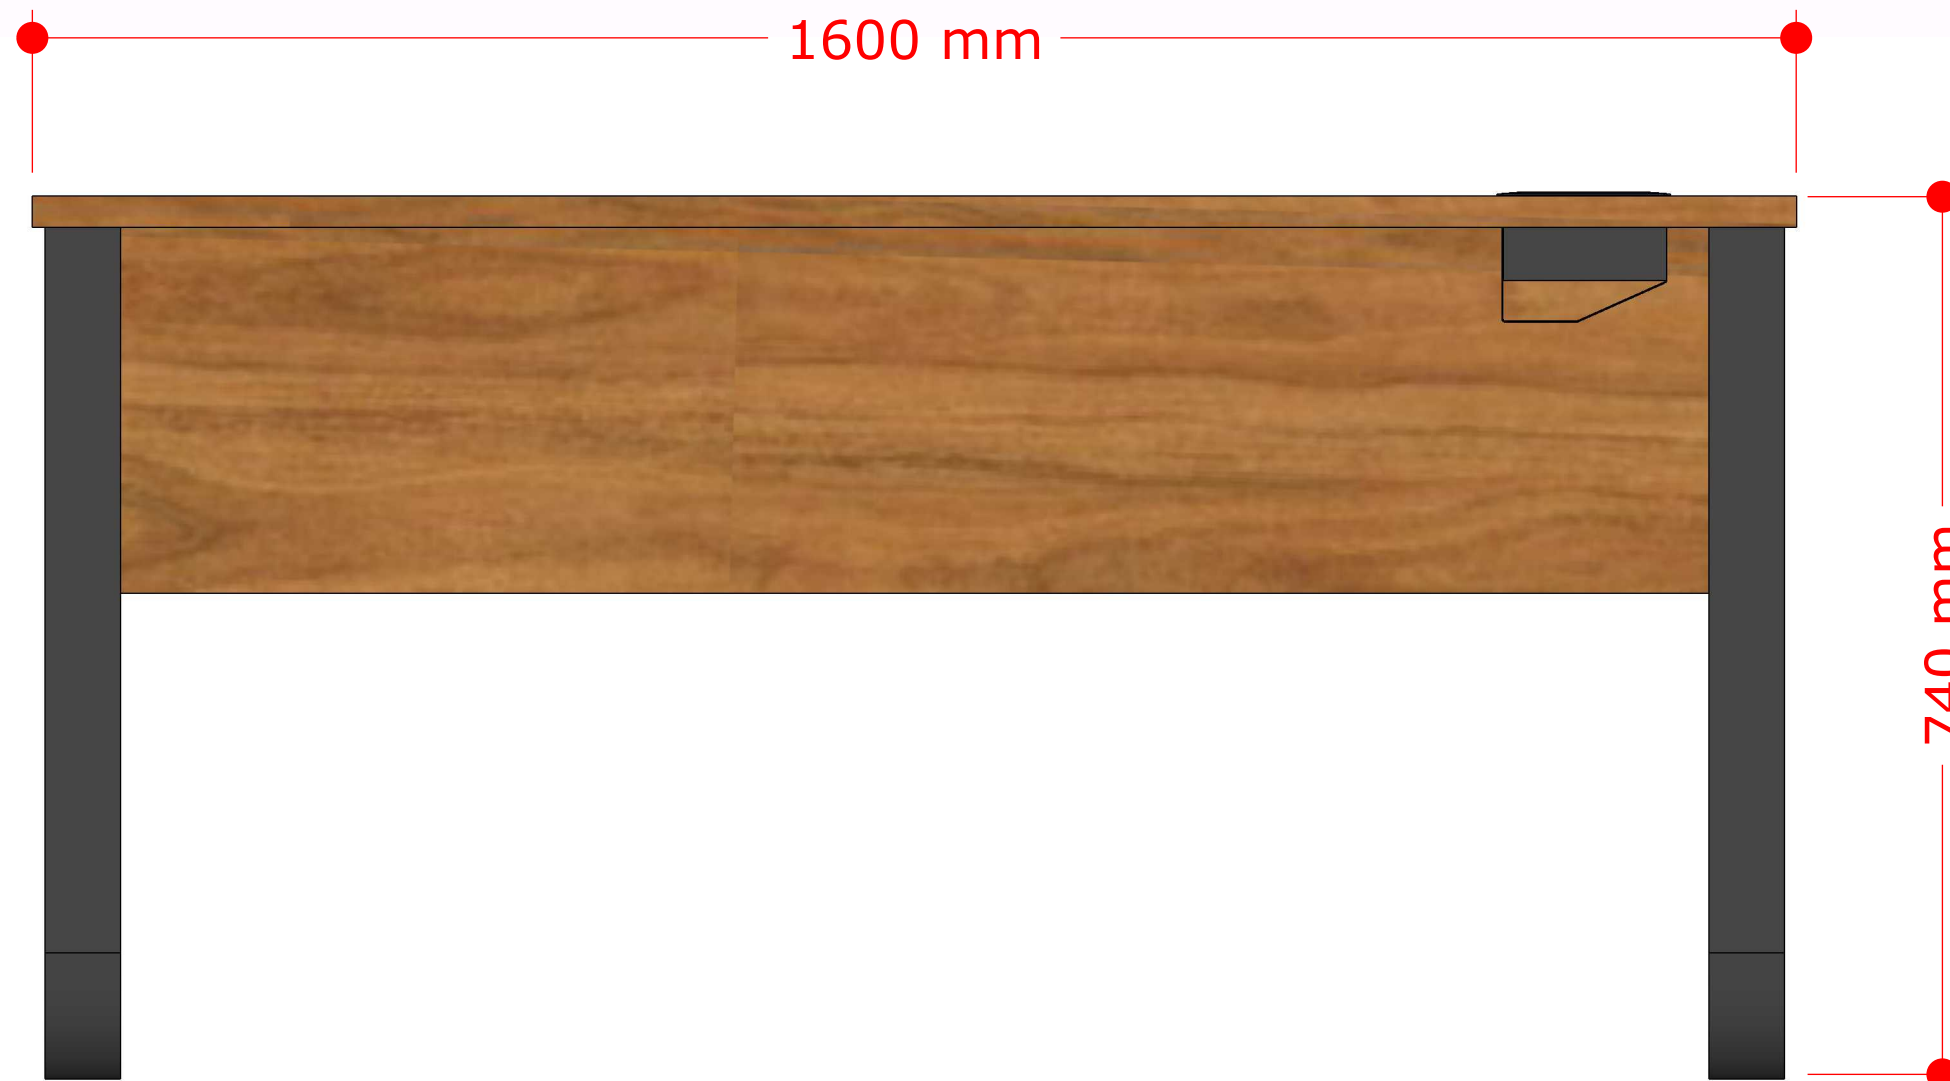


CRM-AP
CONSELHO REGIONAL DE MEDICINA DO ESTADO DO AMAPÁ

ACABAMENTO:



Freijó Puro | Essencial Wood - Duratex

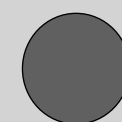

METÁLICOS Grafite


MESA #2 1600



ACABAMENTO:

Freijó Puro | Essencial Wood - Duratex

METÁLICOS Grafite

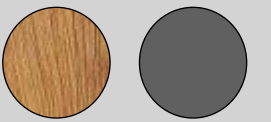

CREDENZA

1600



CRM-AP
CONSELHO REGIONAL DE MEDICINA DO ESTADO DO AMAPÁ



ACABAMENTO:

Freijó Puro | Essencial Wood - Duratex

MDF Grafite - Linha PLANNA


METÁLICOS Grafite

MESA AUXILIAR



CRM-AP
CONSELHO REGIONAL DE MEDICINA DO ESTADO DO AMAPÁ

14/30

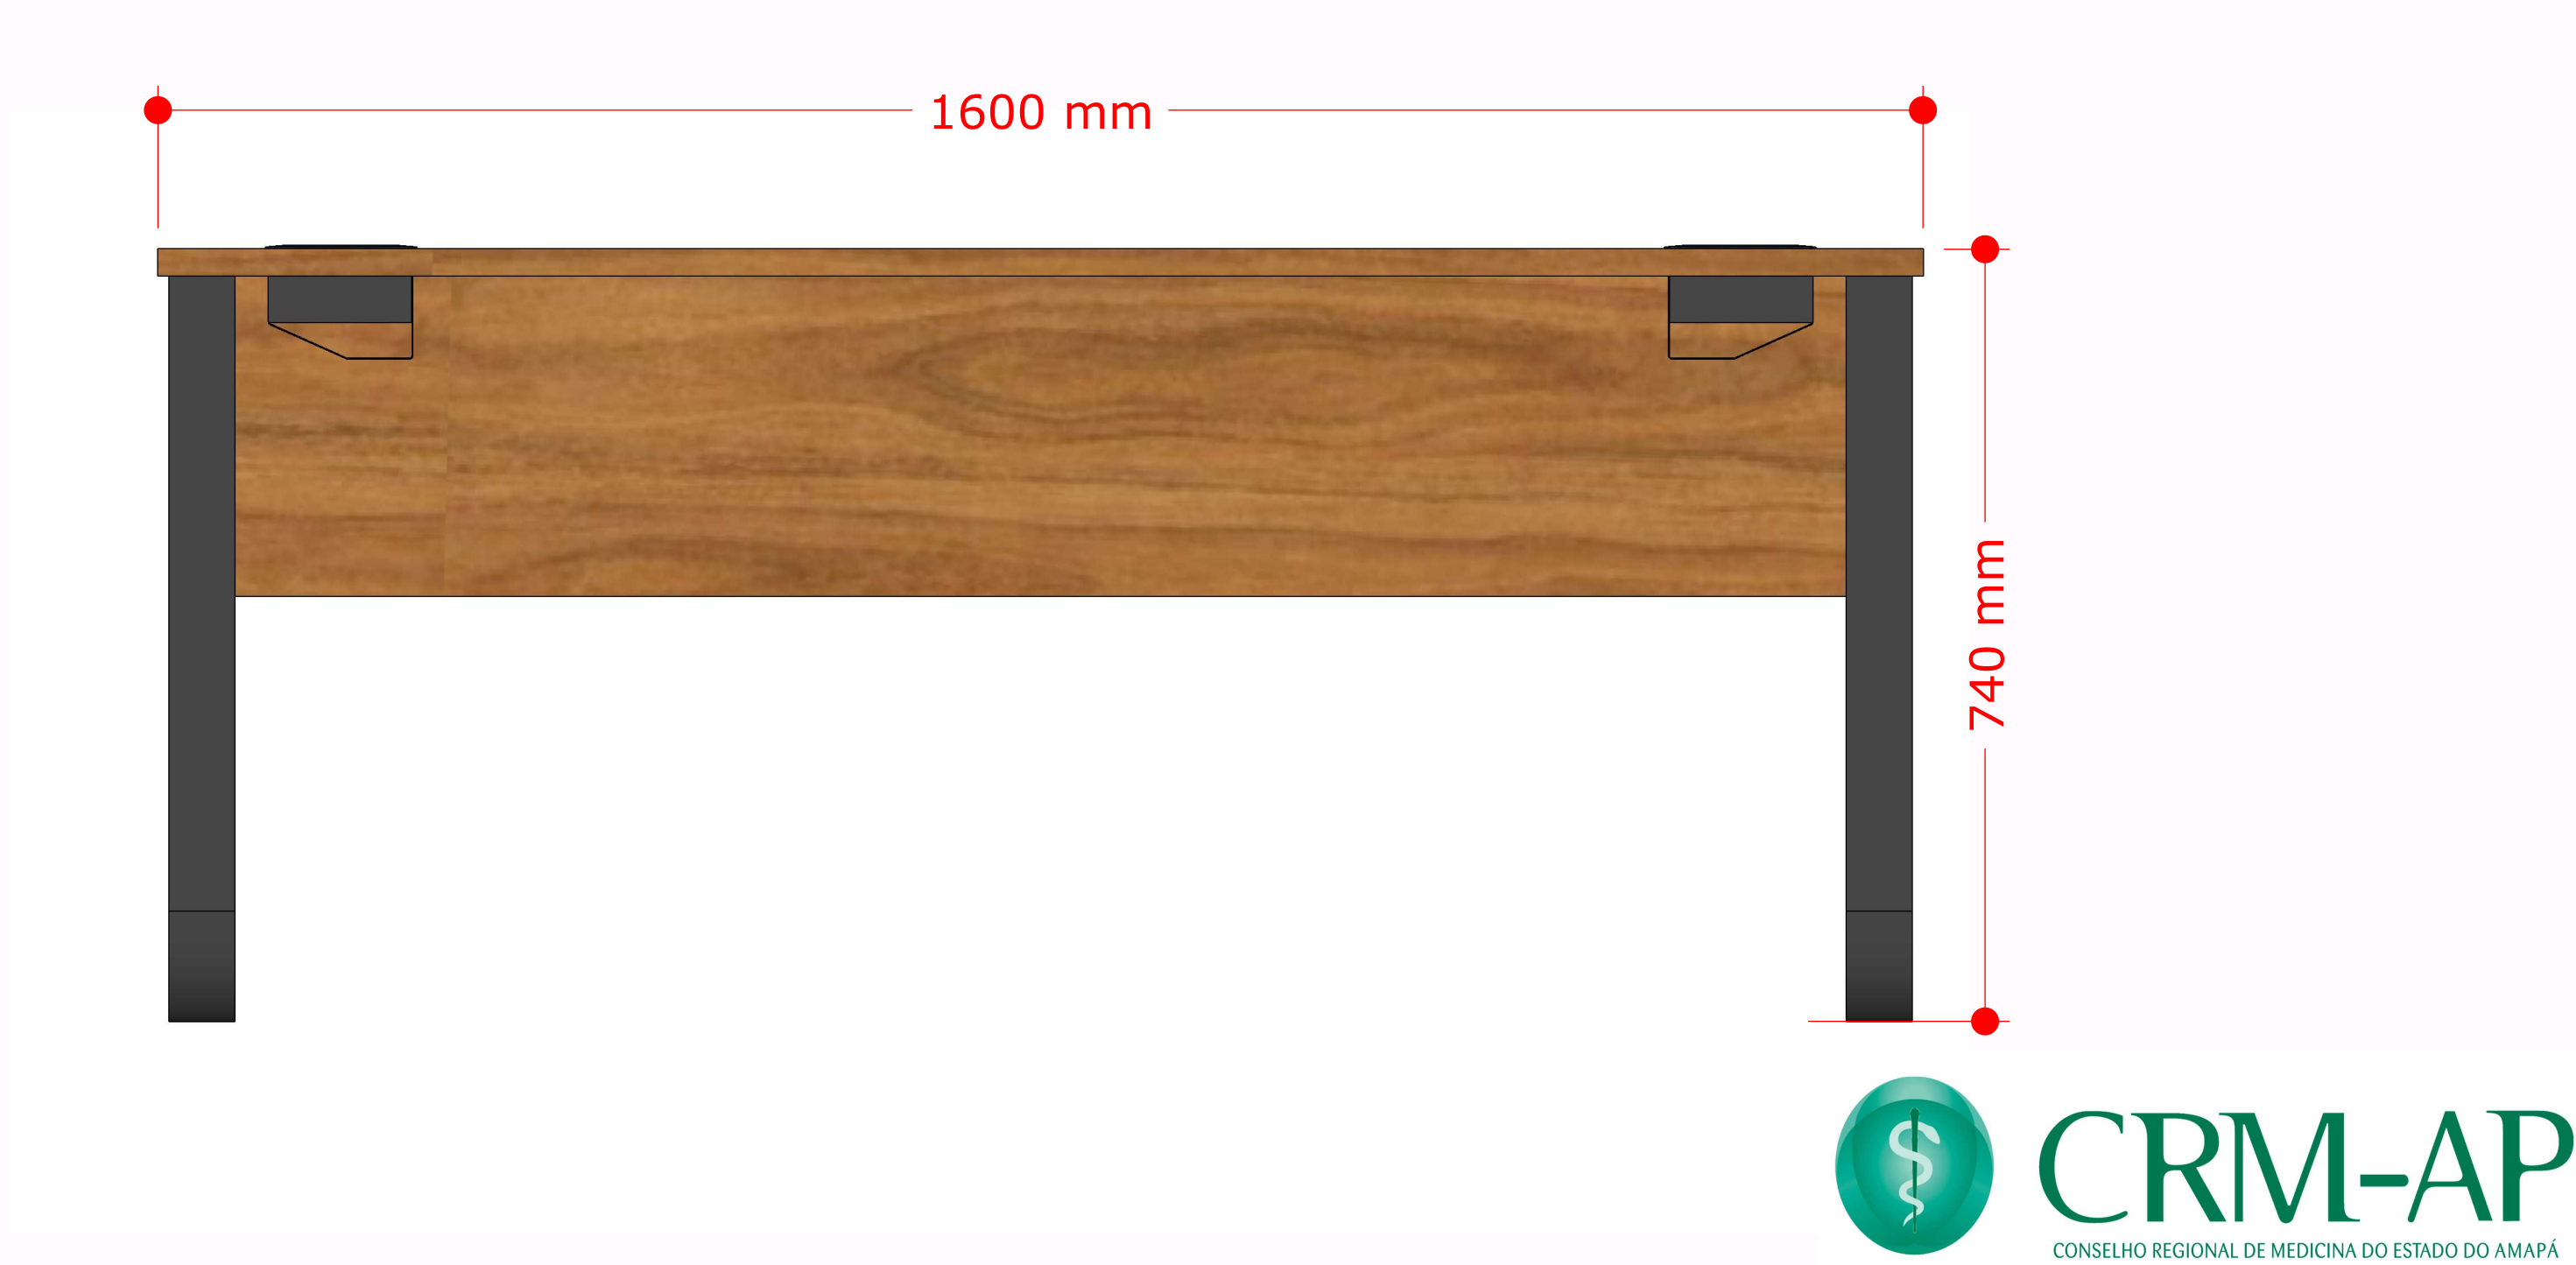


CRM-AP
CONSELHO REGIONAL DE MEDICINA DO ESTADO DO AMAPÁ

ACABAMENTO:



Freijó Puro | Essencial Wood - Duratex

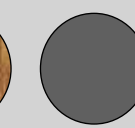

METÁLICOS Grafite


MESA DE SOM 1600
(Plenária/Auditório)



ACABAMENTO:



Freijó Puro | Essencial Wood - Duratex


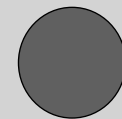


METÁLICOS Grafite

MESA #3 1800 (Plenária)



CRM-AP
CONSELHO REGIONAL DE MEDICINA DO ESTADO DO AMAPÁ

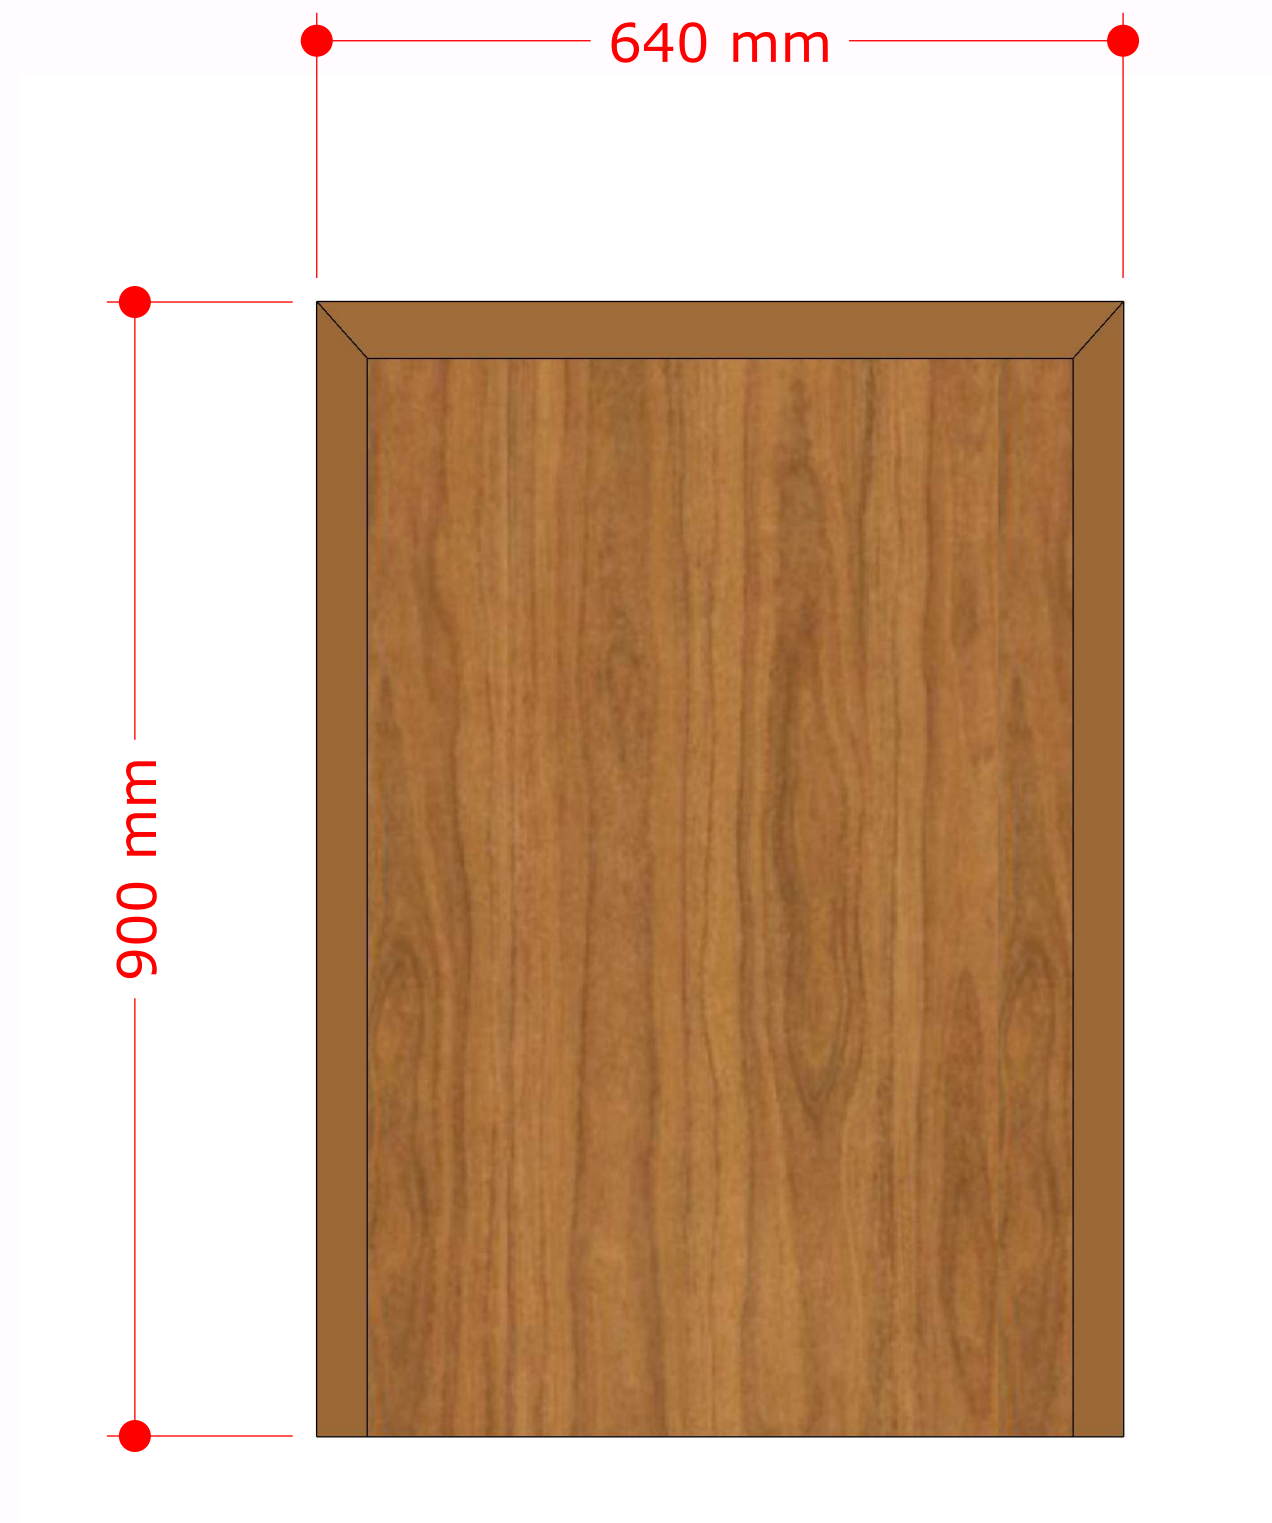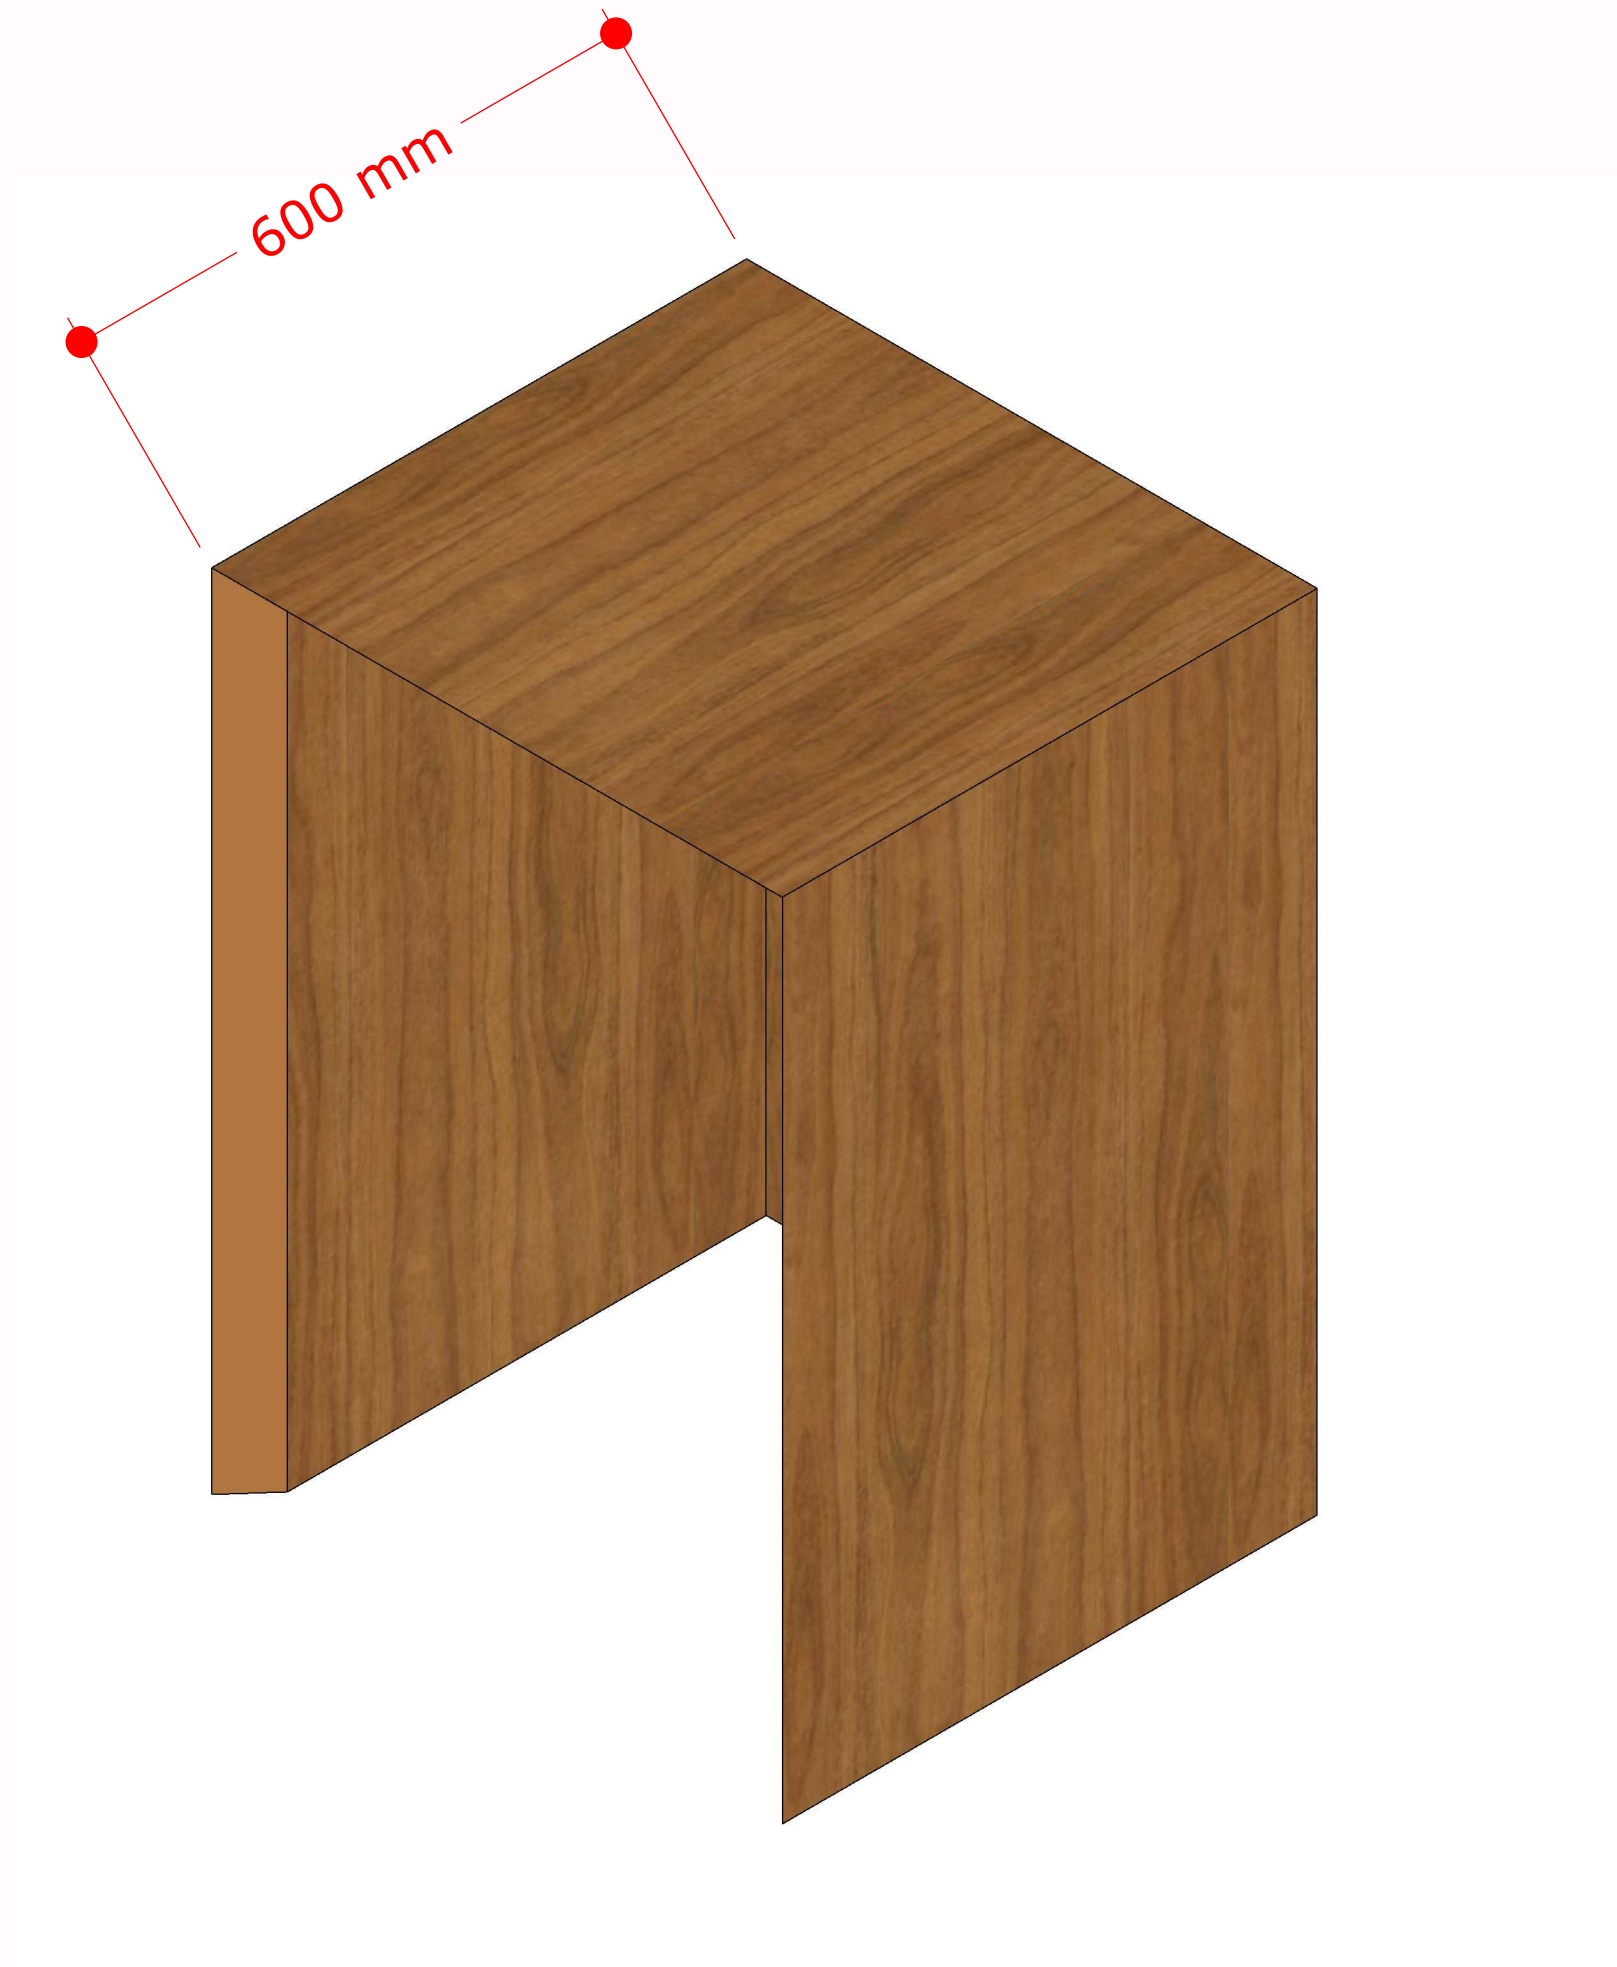

ACABAMENTO:





Freijó Puro | Essencial Wood - Duratex

MOVEL FRIGOBAR



CRM-AP
CONSELHO REGIONAL DE MEDICINA DO ESTADO DO AMAPÁ

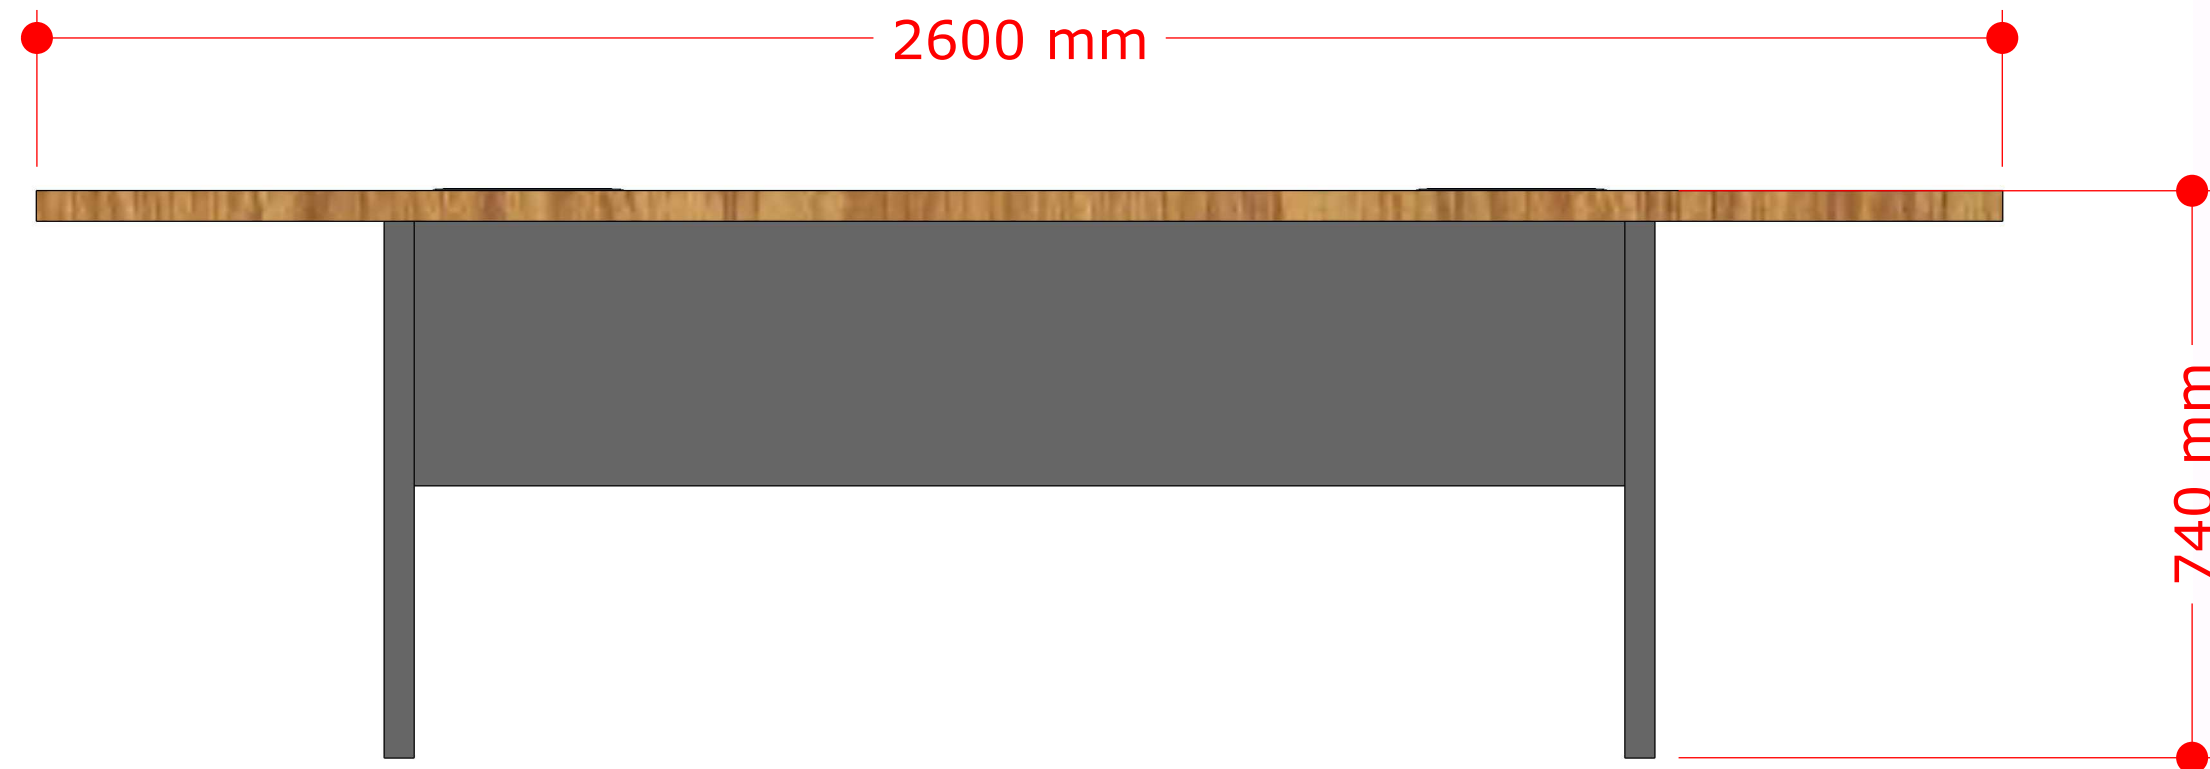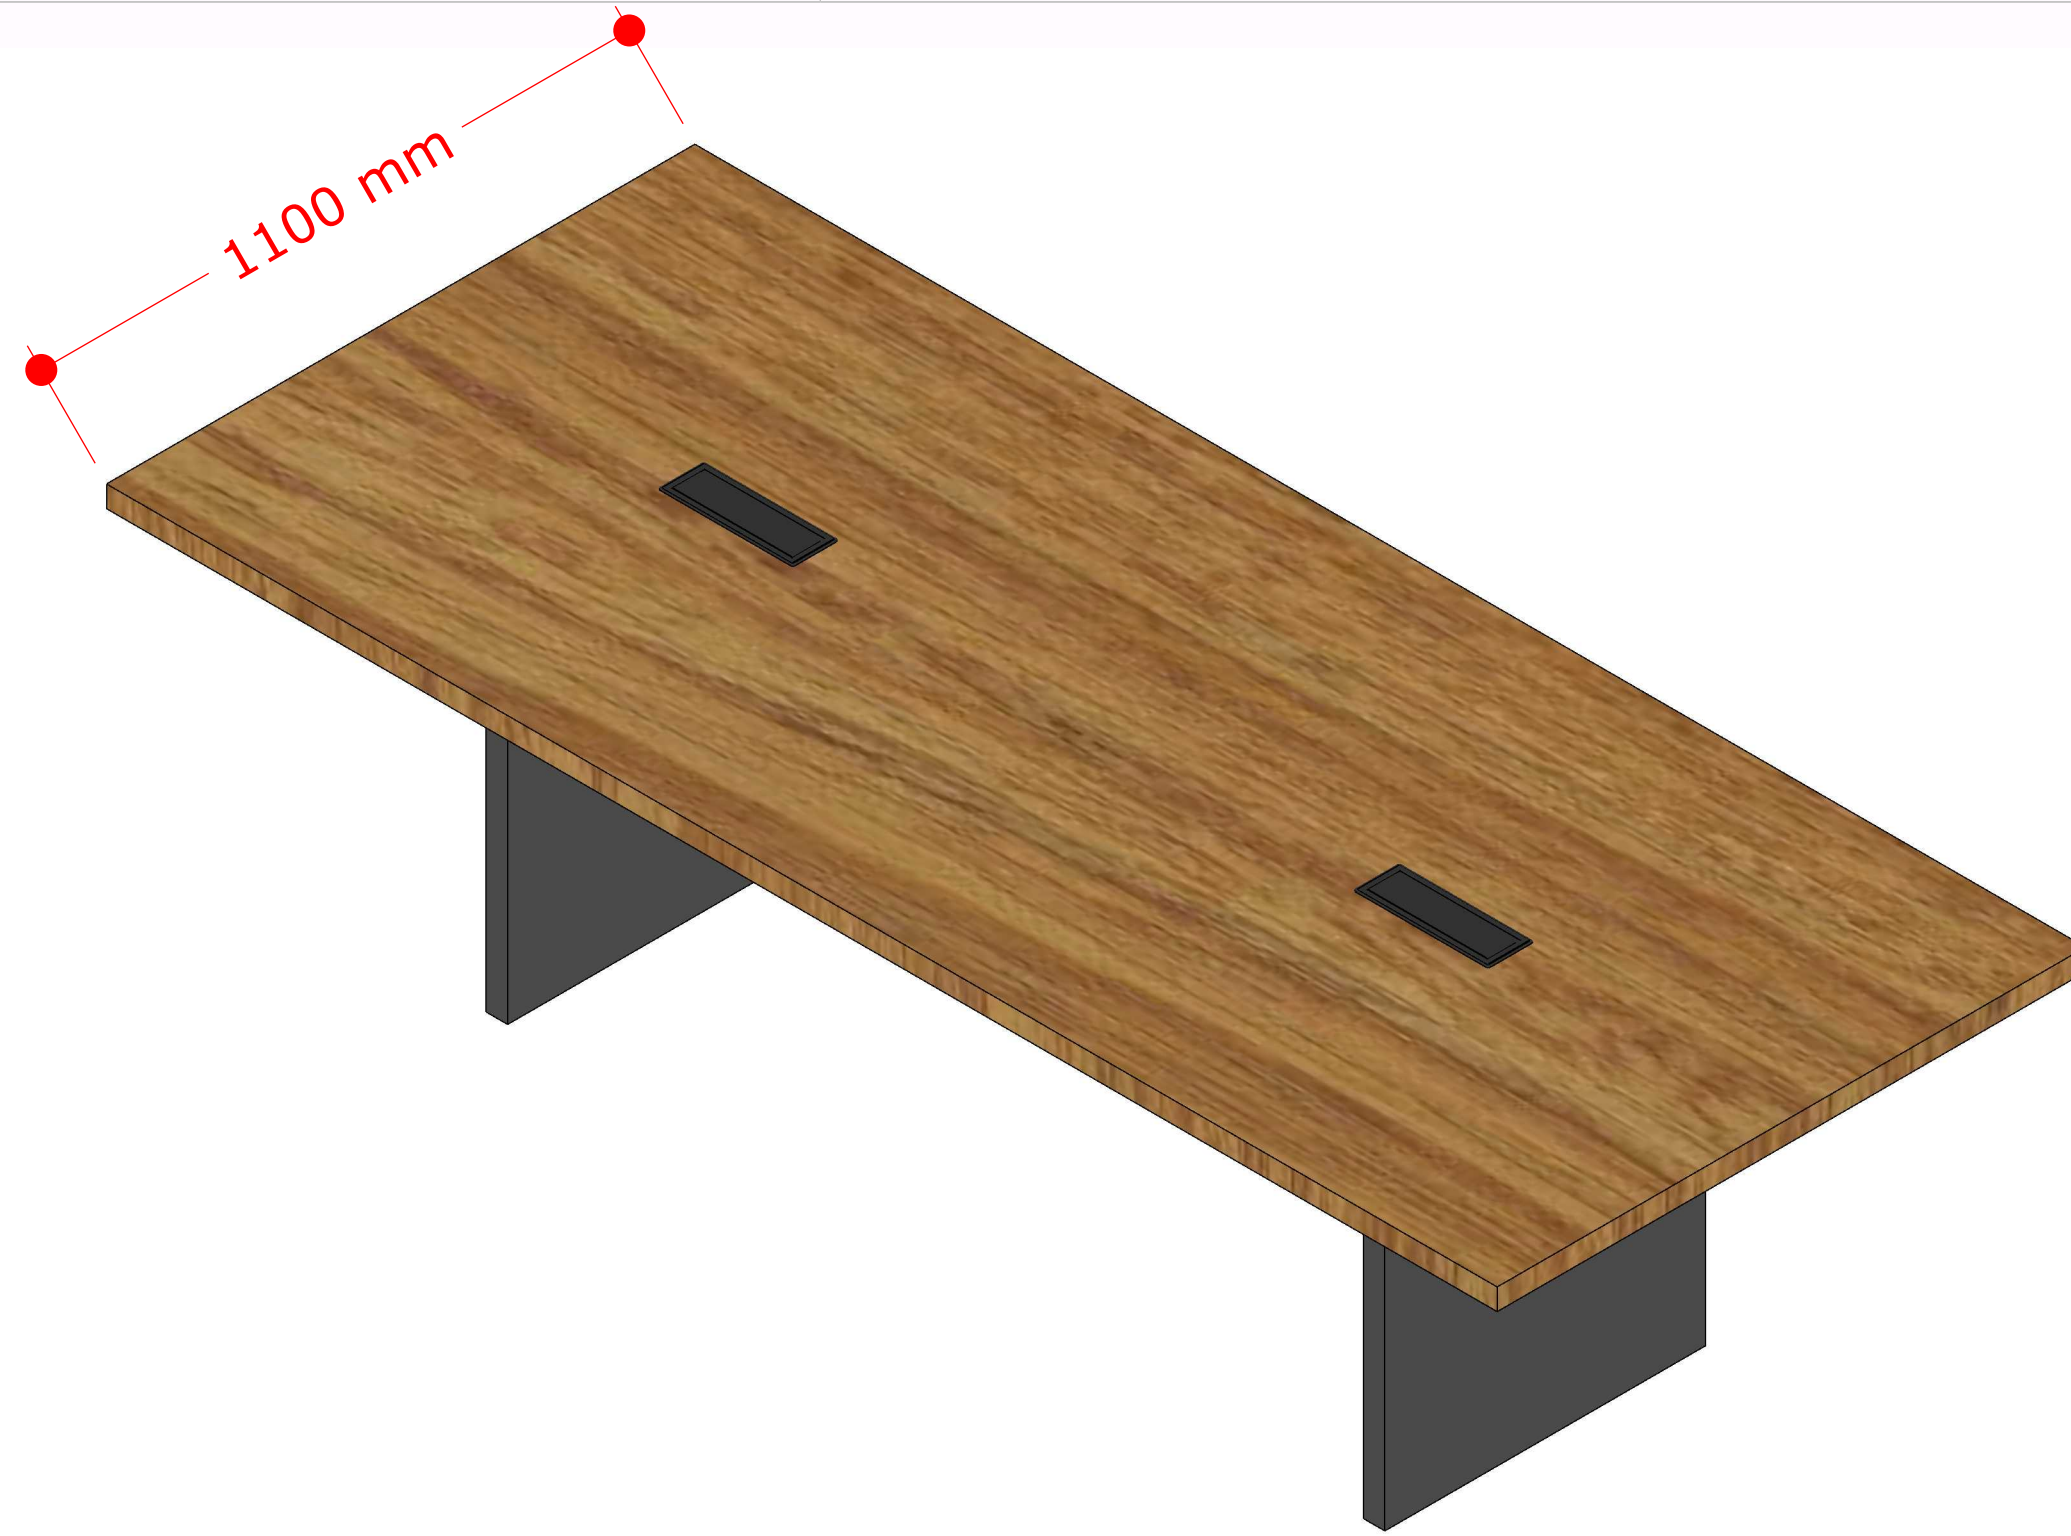

ACABAMENTO:

Freijó Puro | Essencial Wood - Duratex

MDF Grafite - Linha PLANNA


METÁLICOS Grafite

REUNIÃO OITIVA





CRM-AP
CONSELHO REGIONAL DE MEDICINA DO ESTADO DO AMAPÁ

18/30


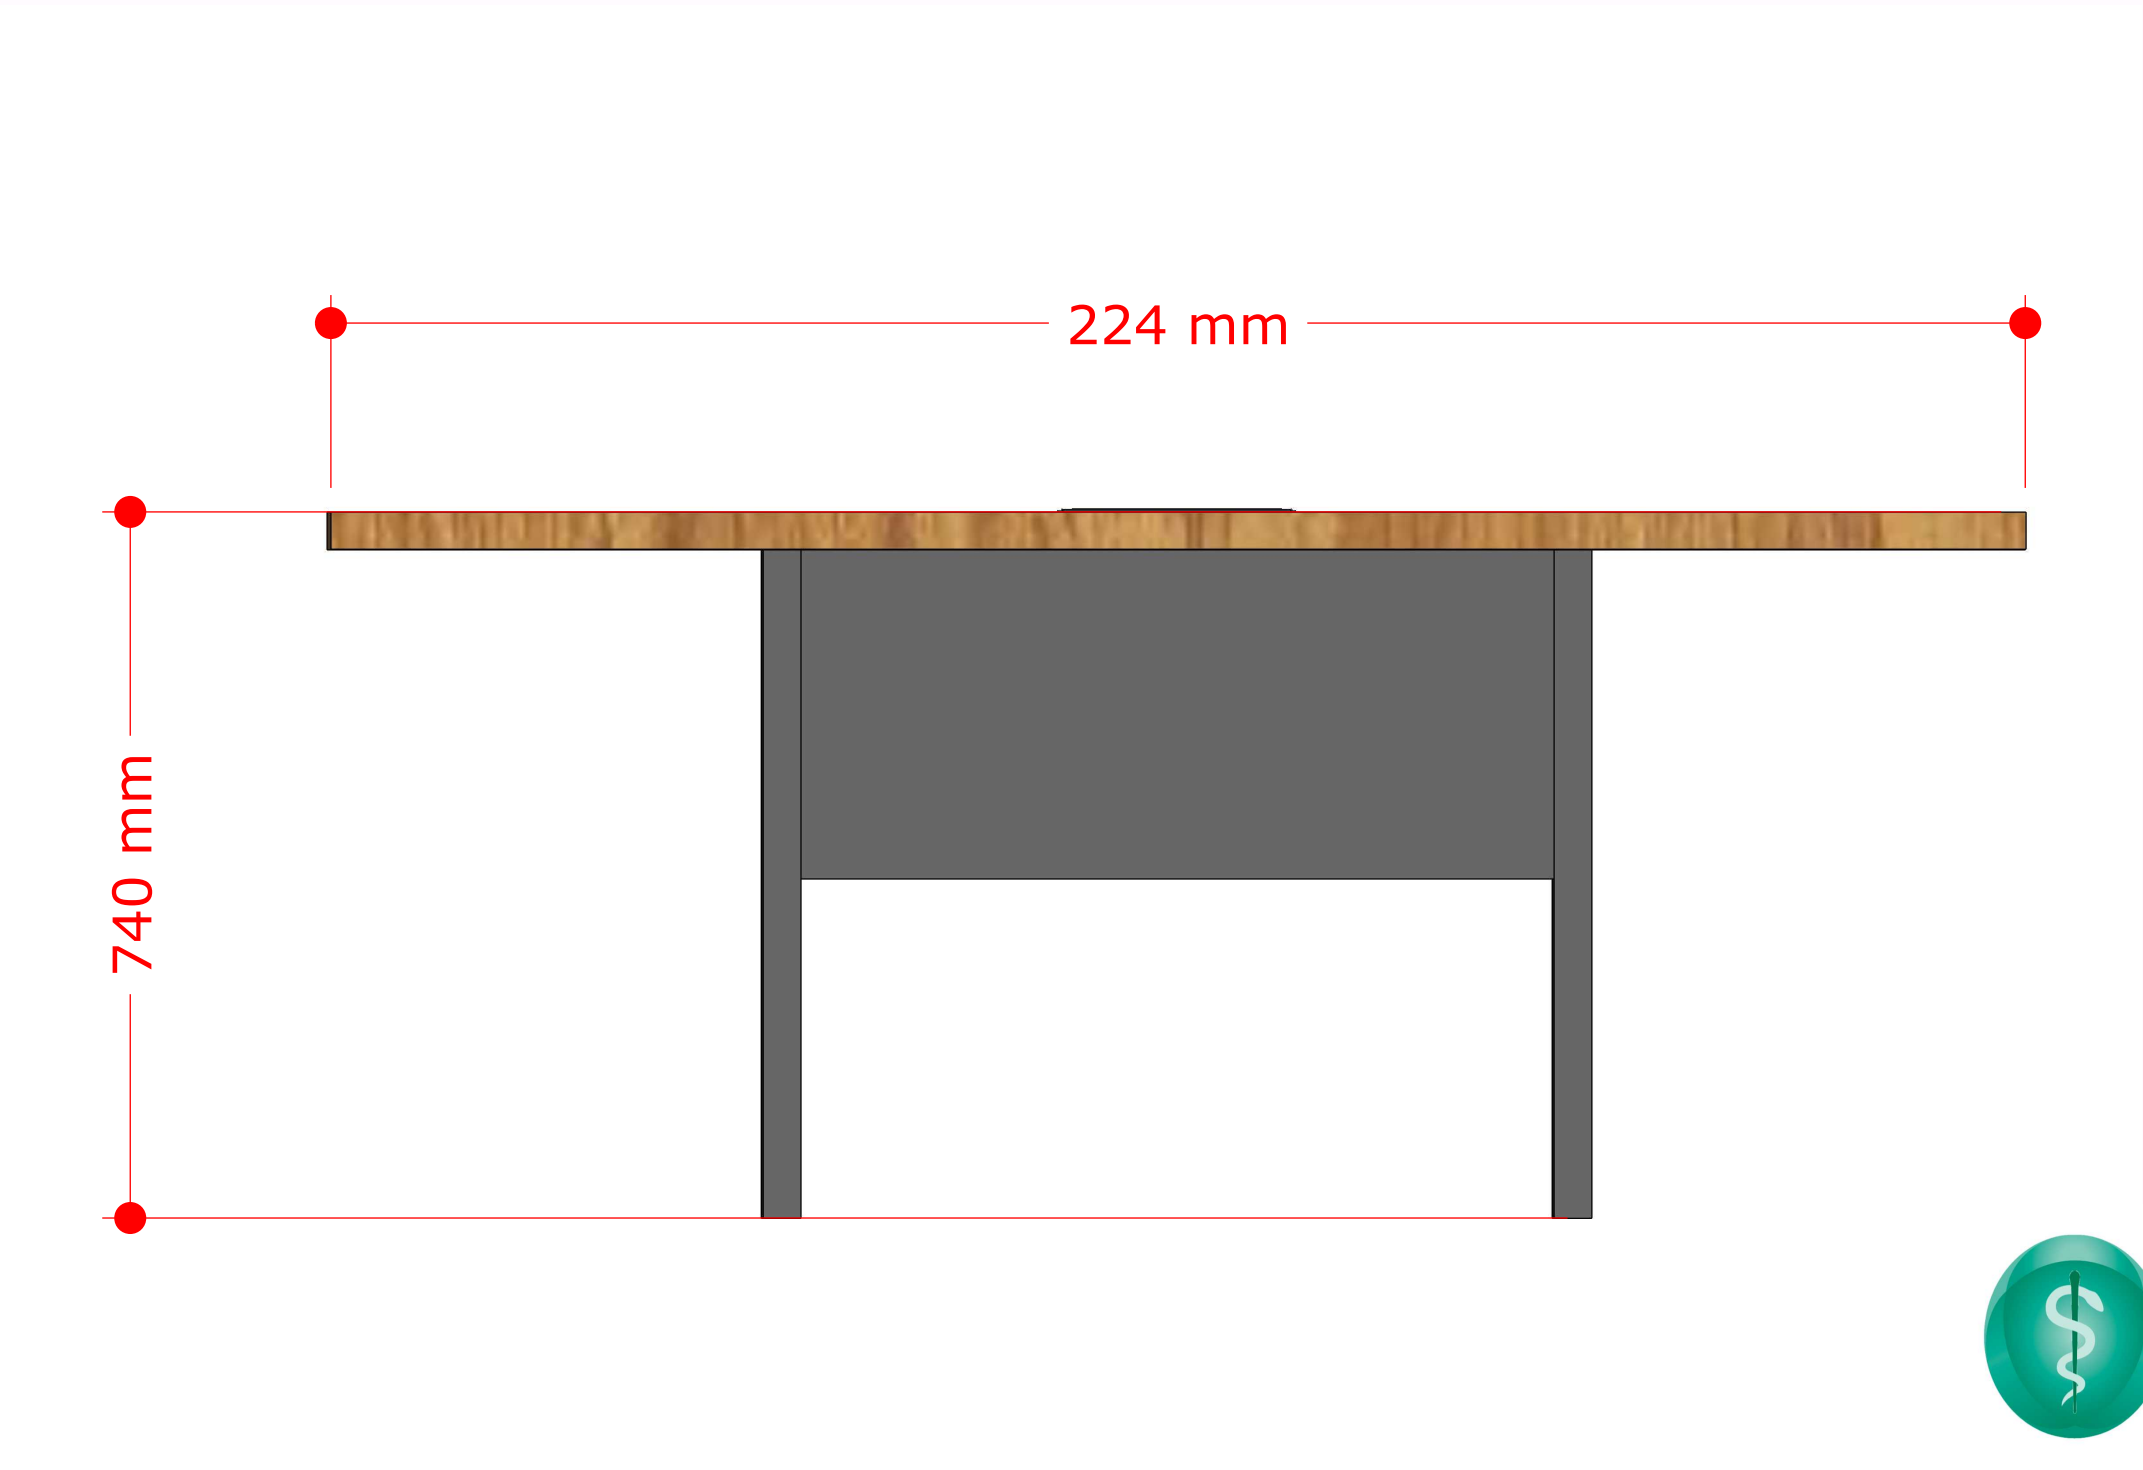


CRM-AP
CONSELHO REGIONAL DE MEDICINA DO ESTADO DO AMAPÁ

ACABAMENTO:

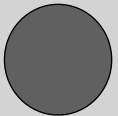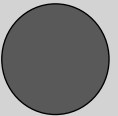
-  Freijó Puro | Essencial Wood - Duratex
-  MDF Grafite - Linha PLANNA
-  METÁLICOS Grafite


**REUNIÃO
PODCAST**

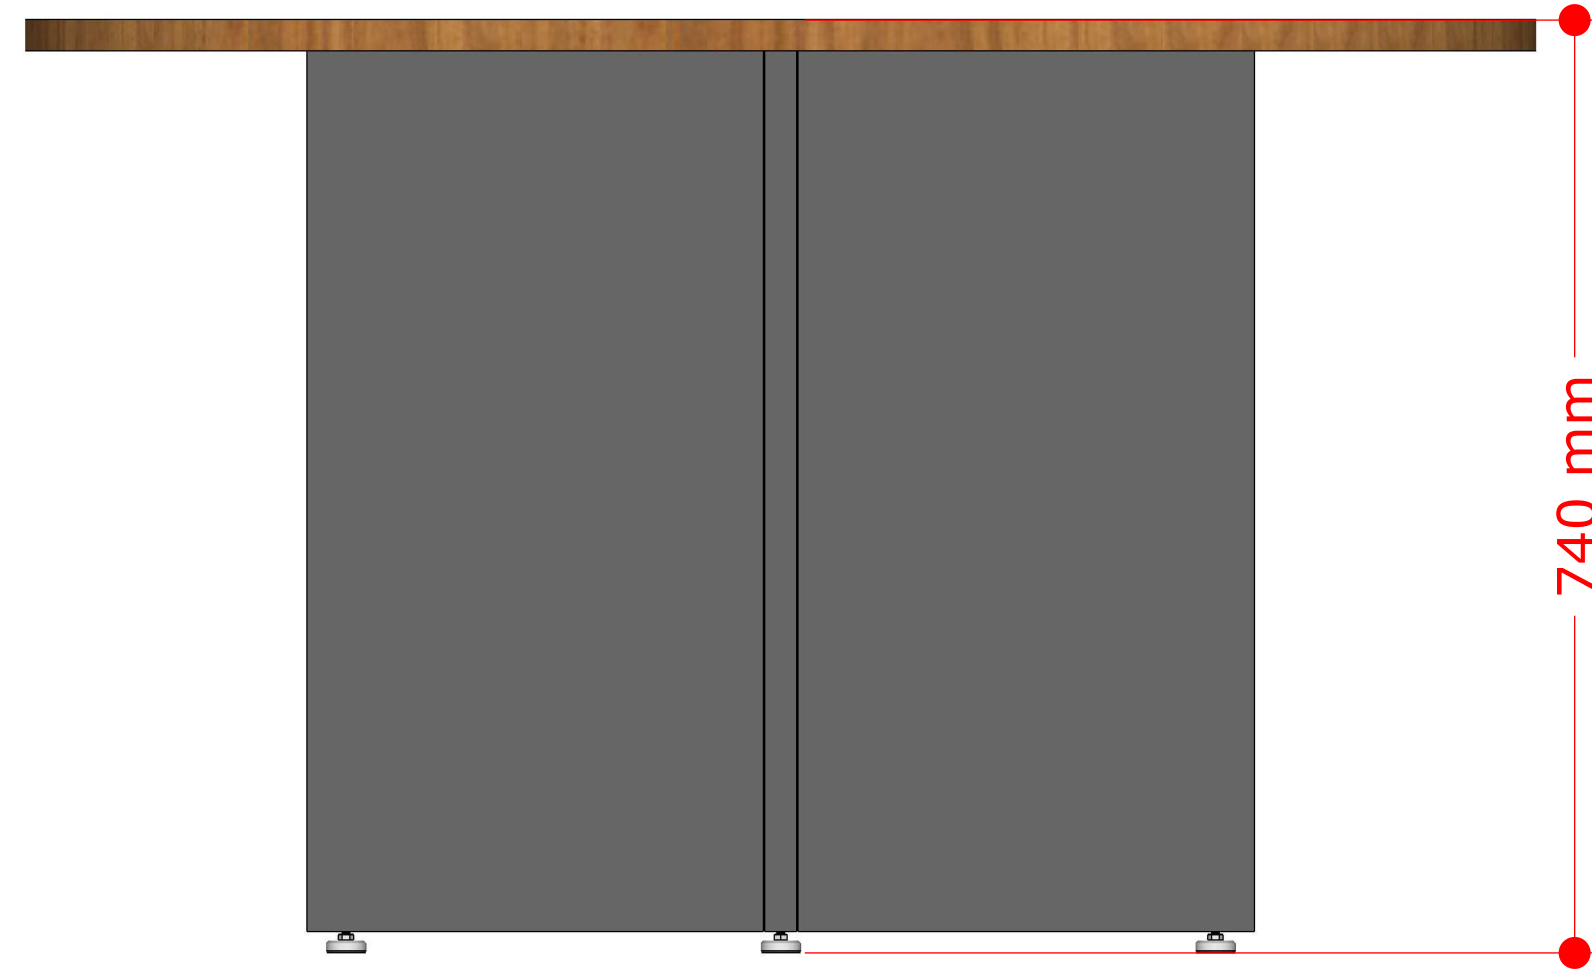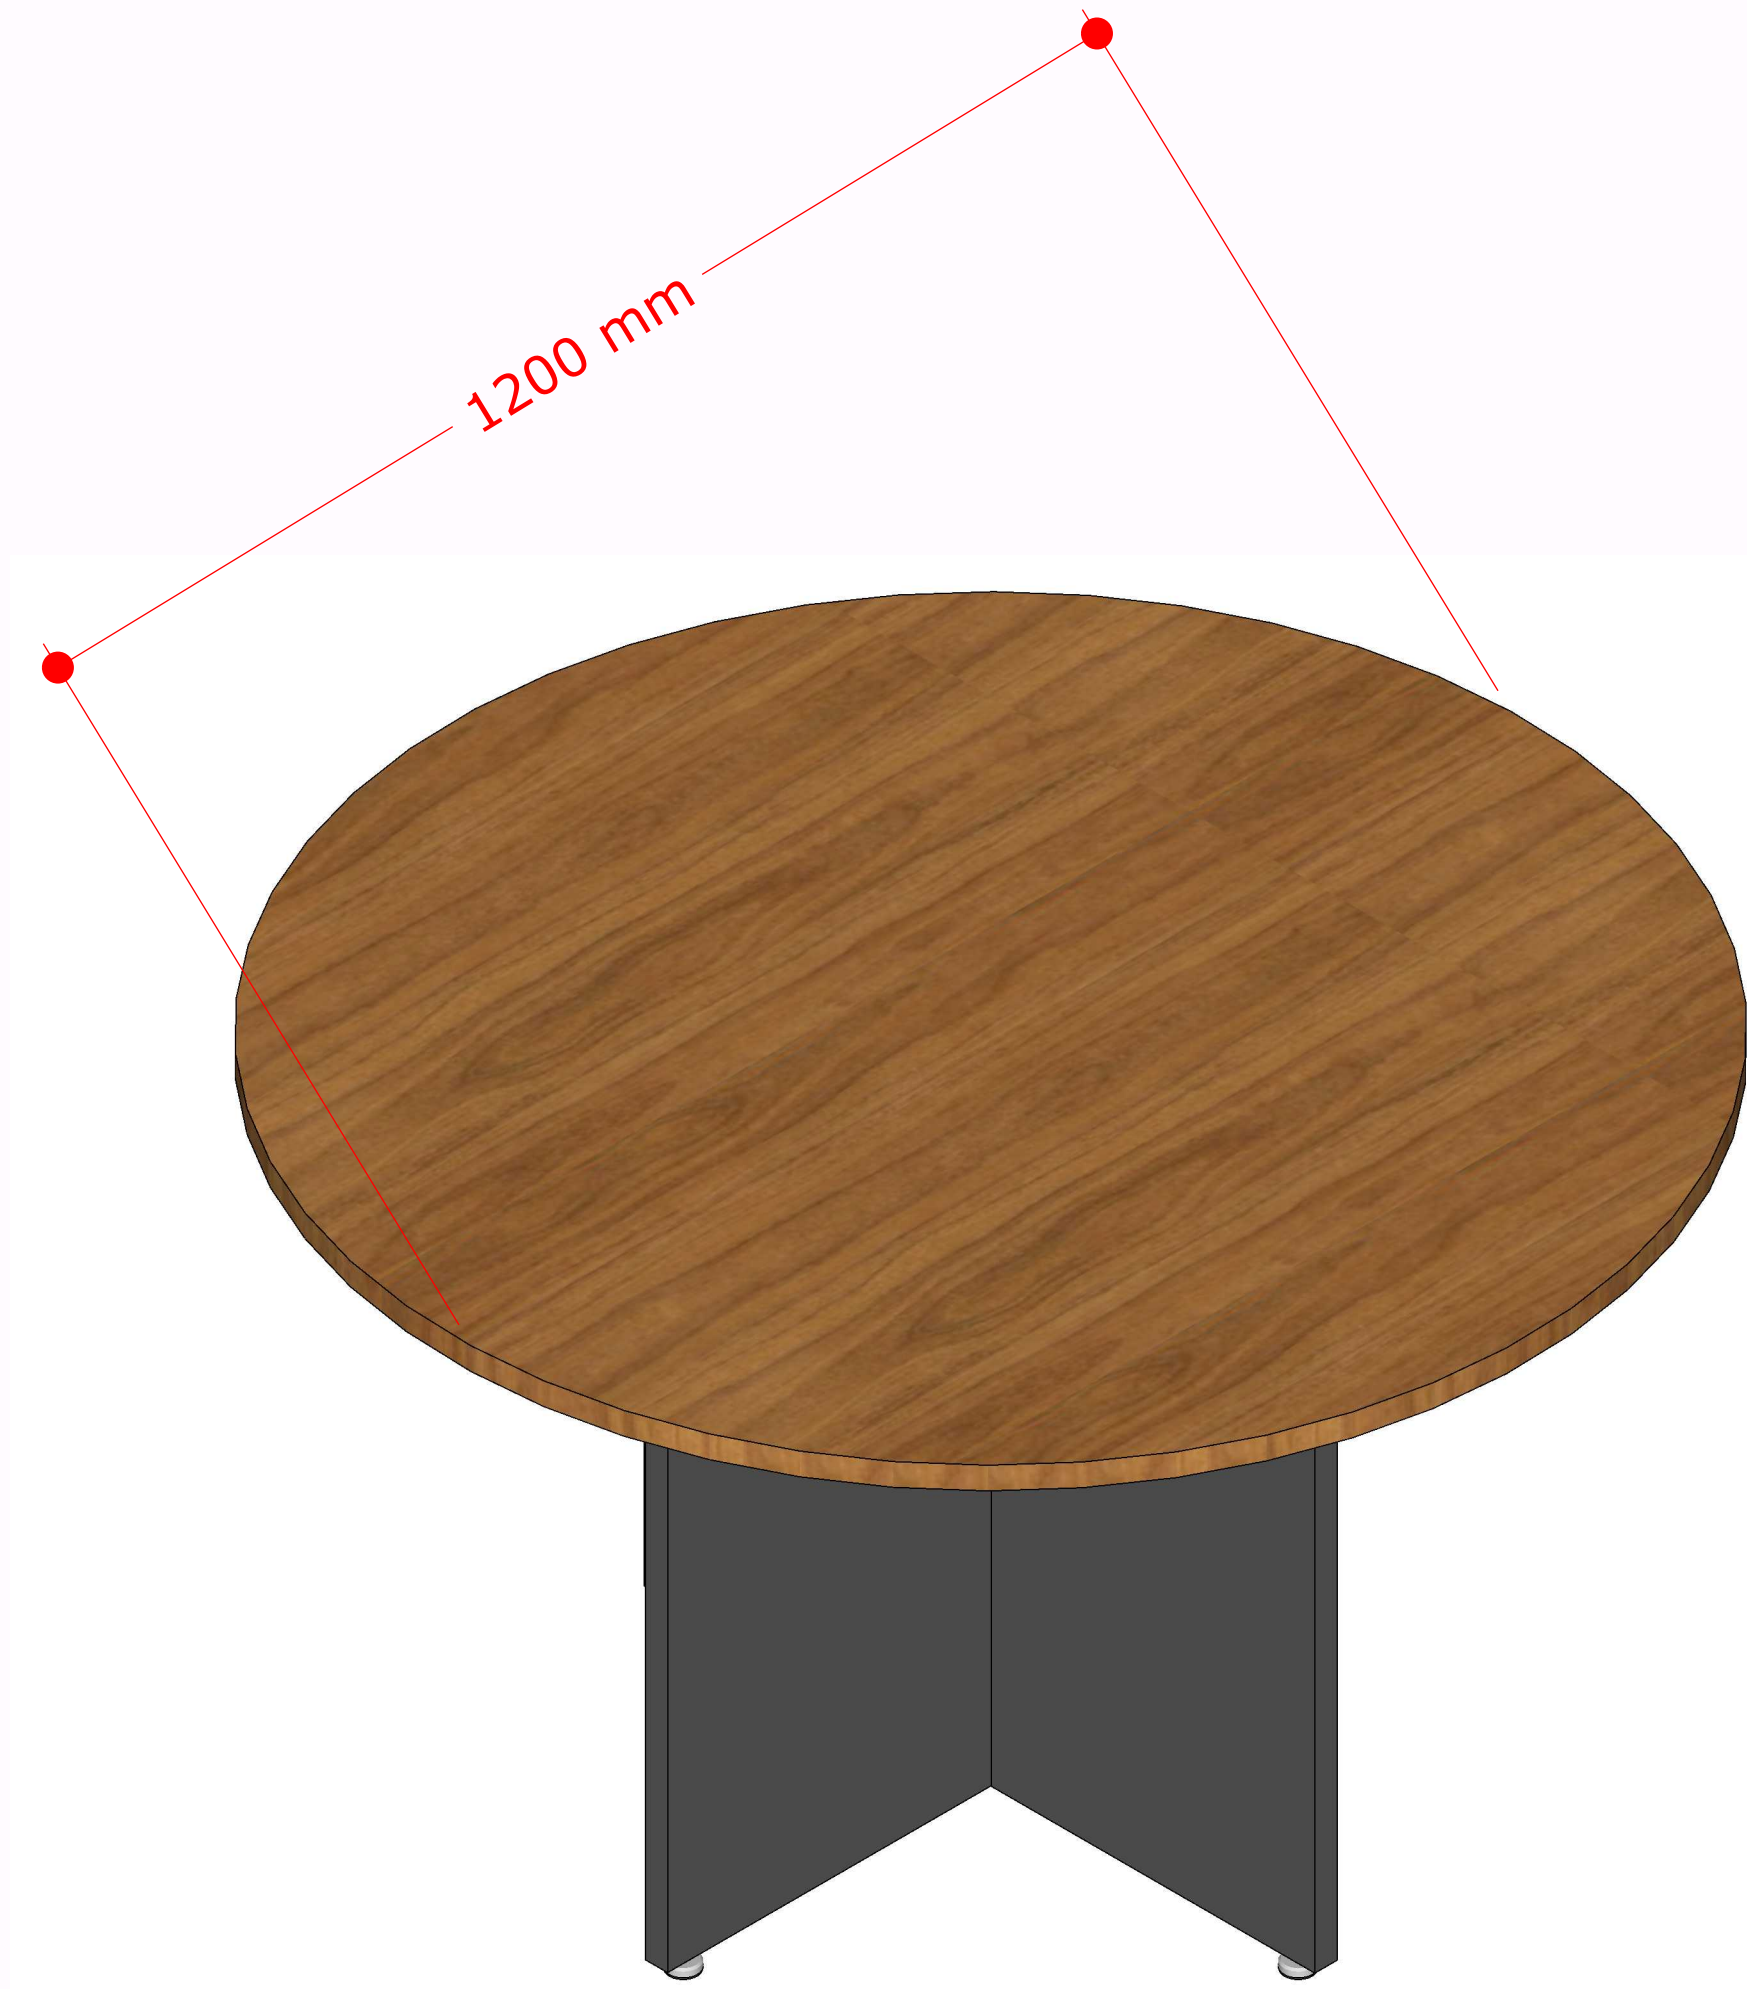

ACABAMENTO:

 Freijó Puro | Essencial Wood - Duratex

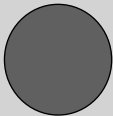
 MDF Grafite - Linha PLANNA

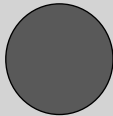 METÁLICOS Grafite

REUNIÃO 1200



CRM-AP
CONSELHO REGIONAL DE MEDICINA DO ESTADO DO AMAPÁ

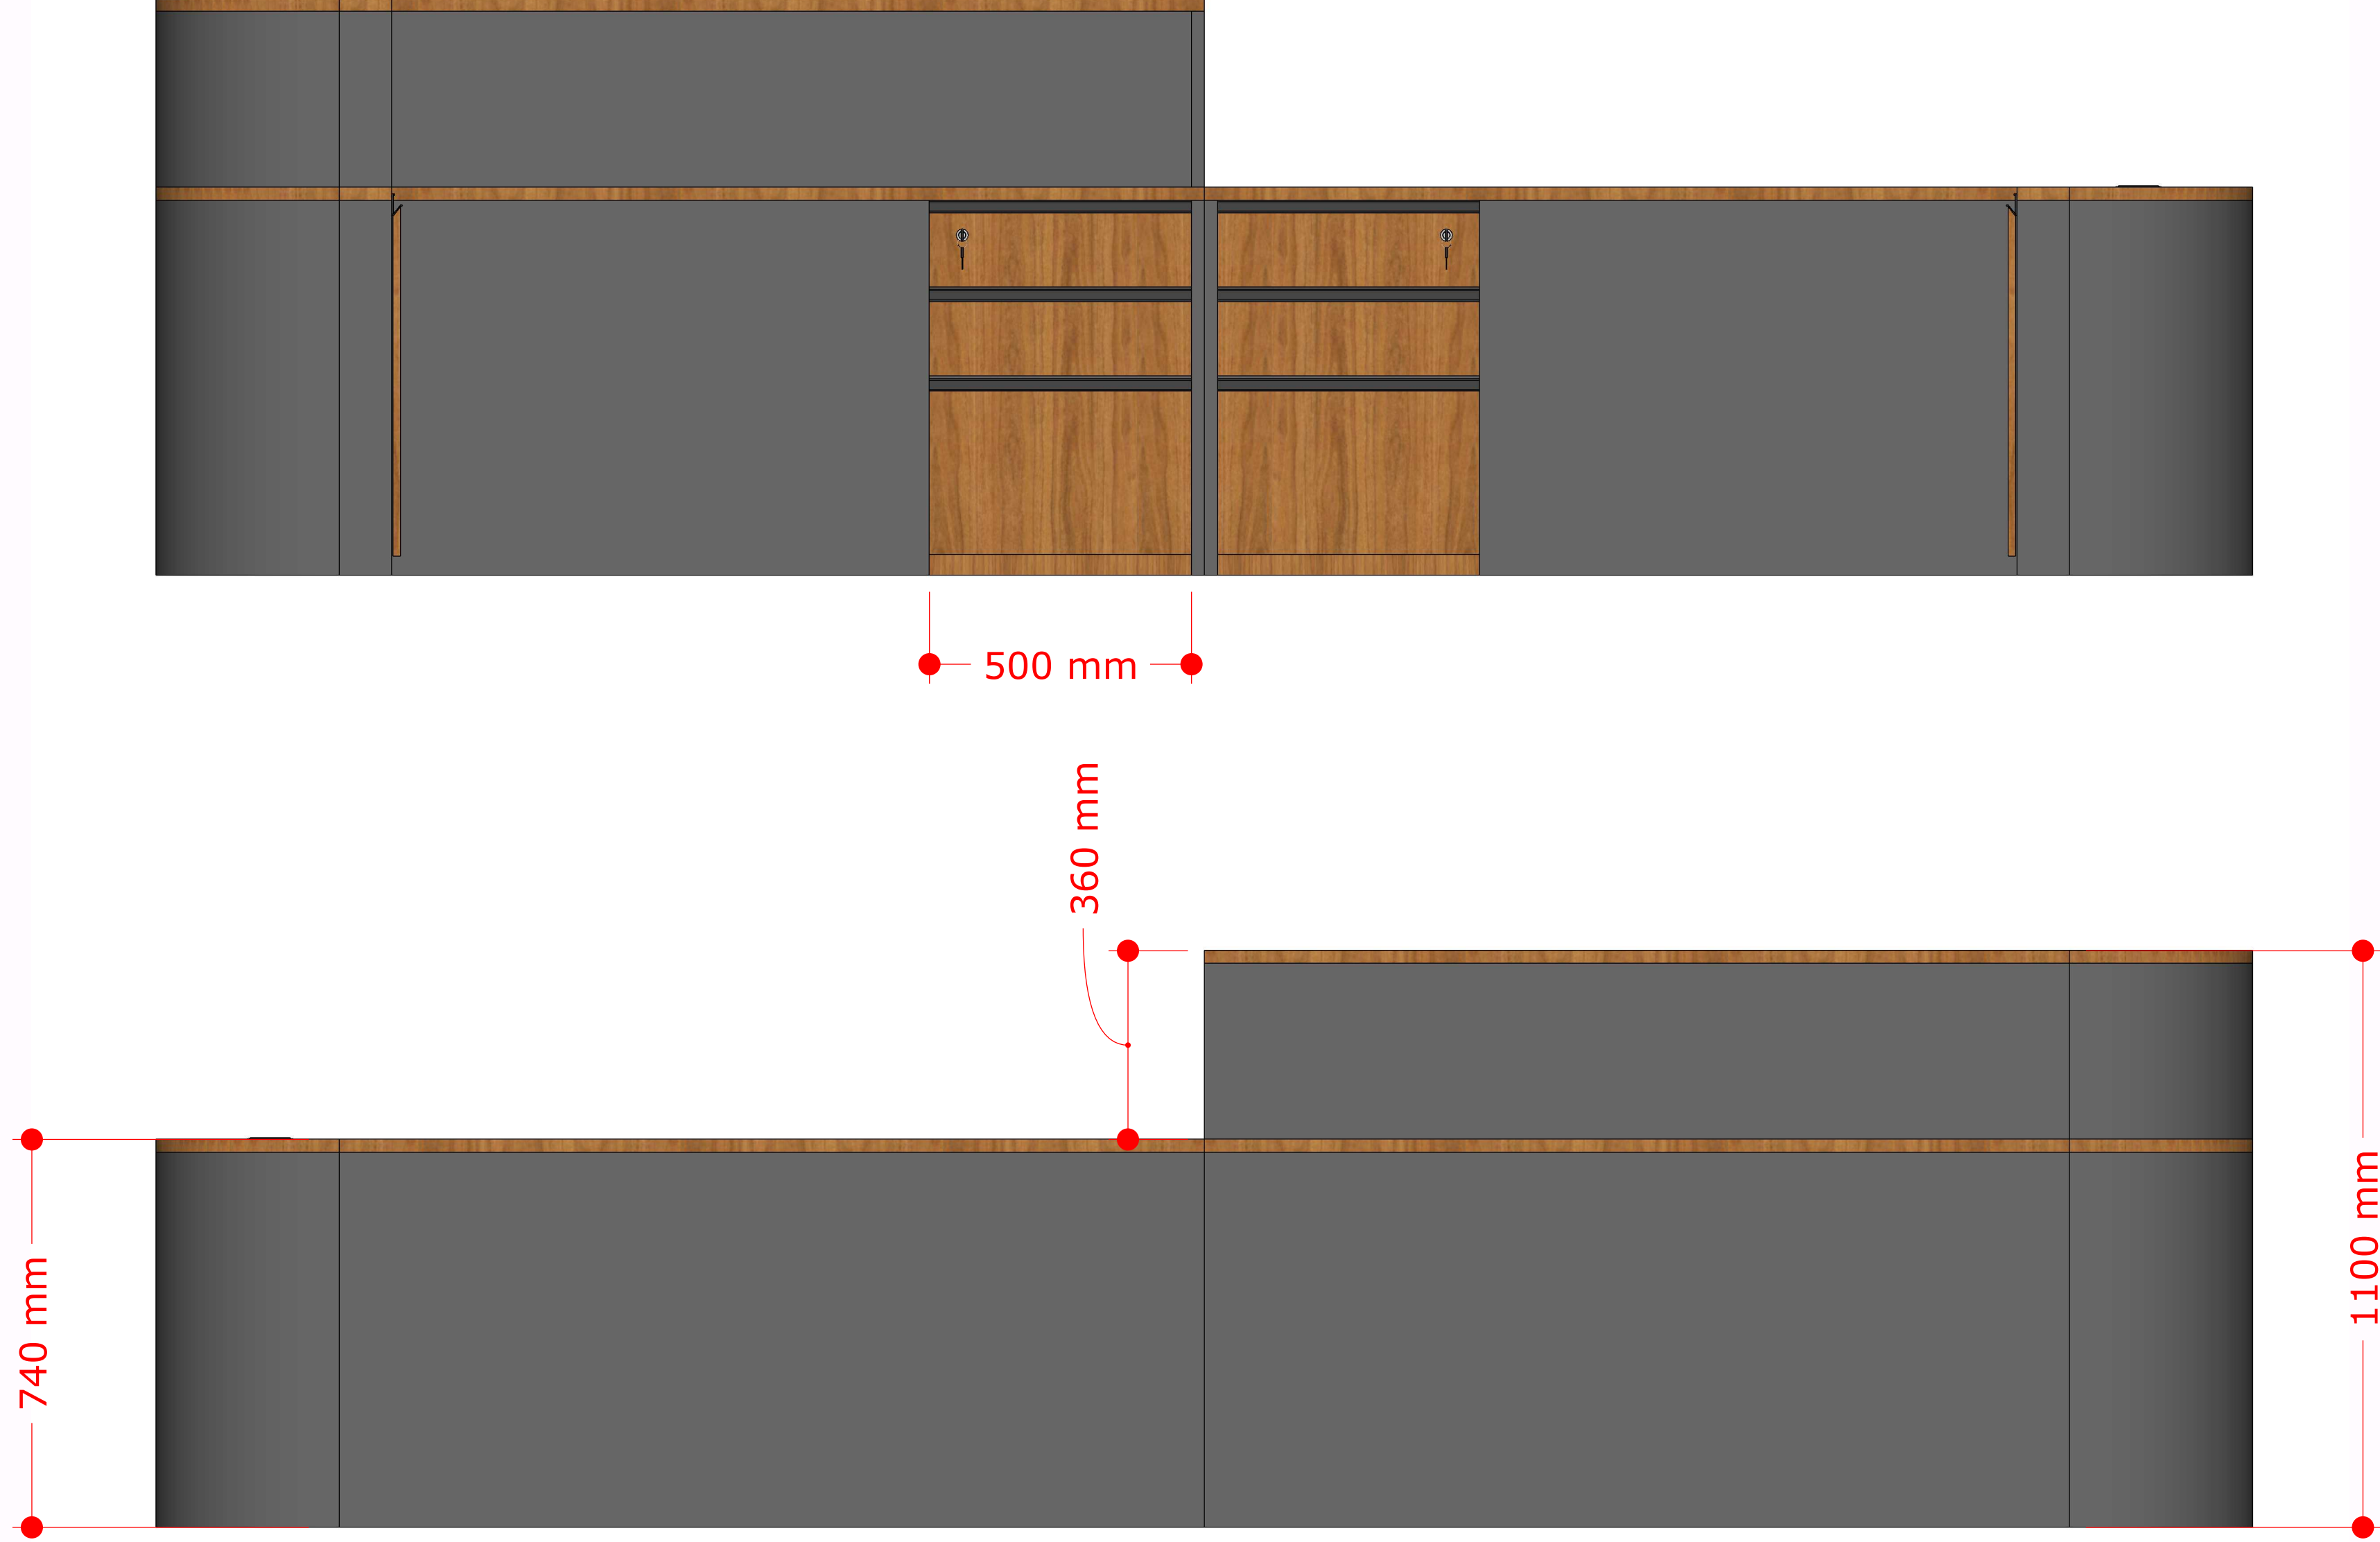

ACABAMENTO:

Freijó Puro | Essencial Wood - Duratex


MDF Grafite - Linha PLANNA

METÁLICOS Grafite

BALCÃO 01



CRM-AP
CONSELHO REGIONAL DE MEDICINA DO ESTADO DO AMAPÁ

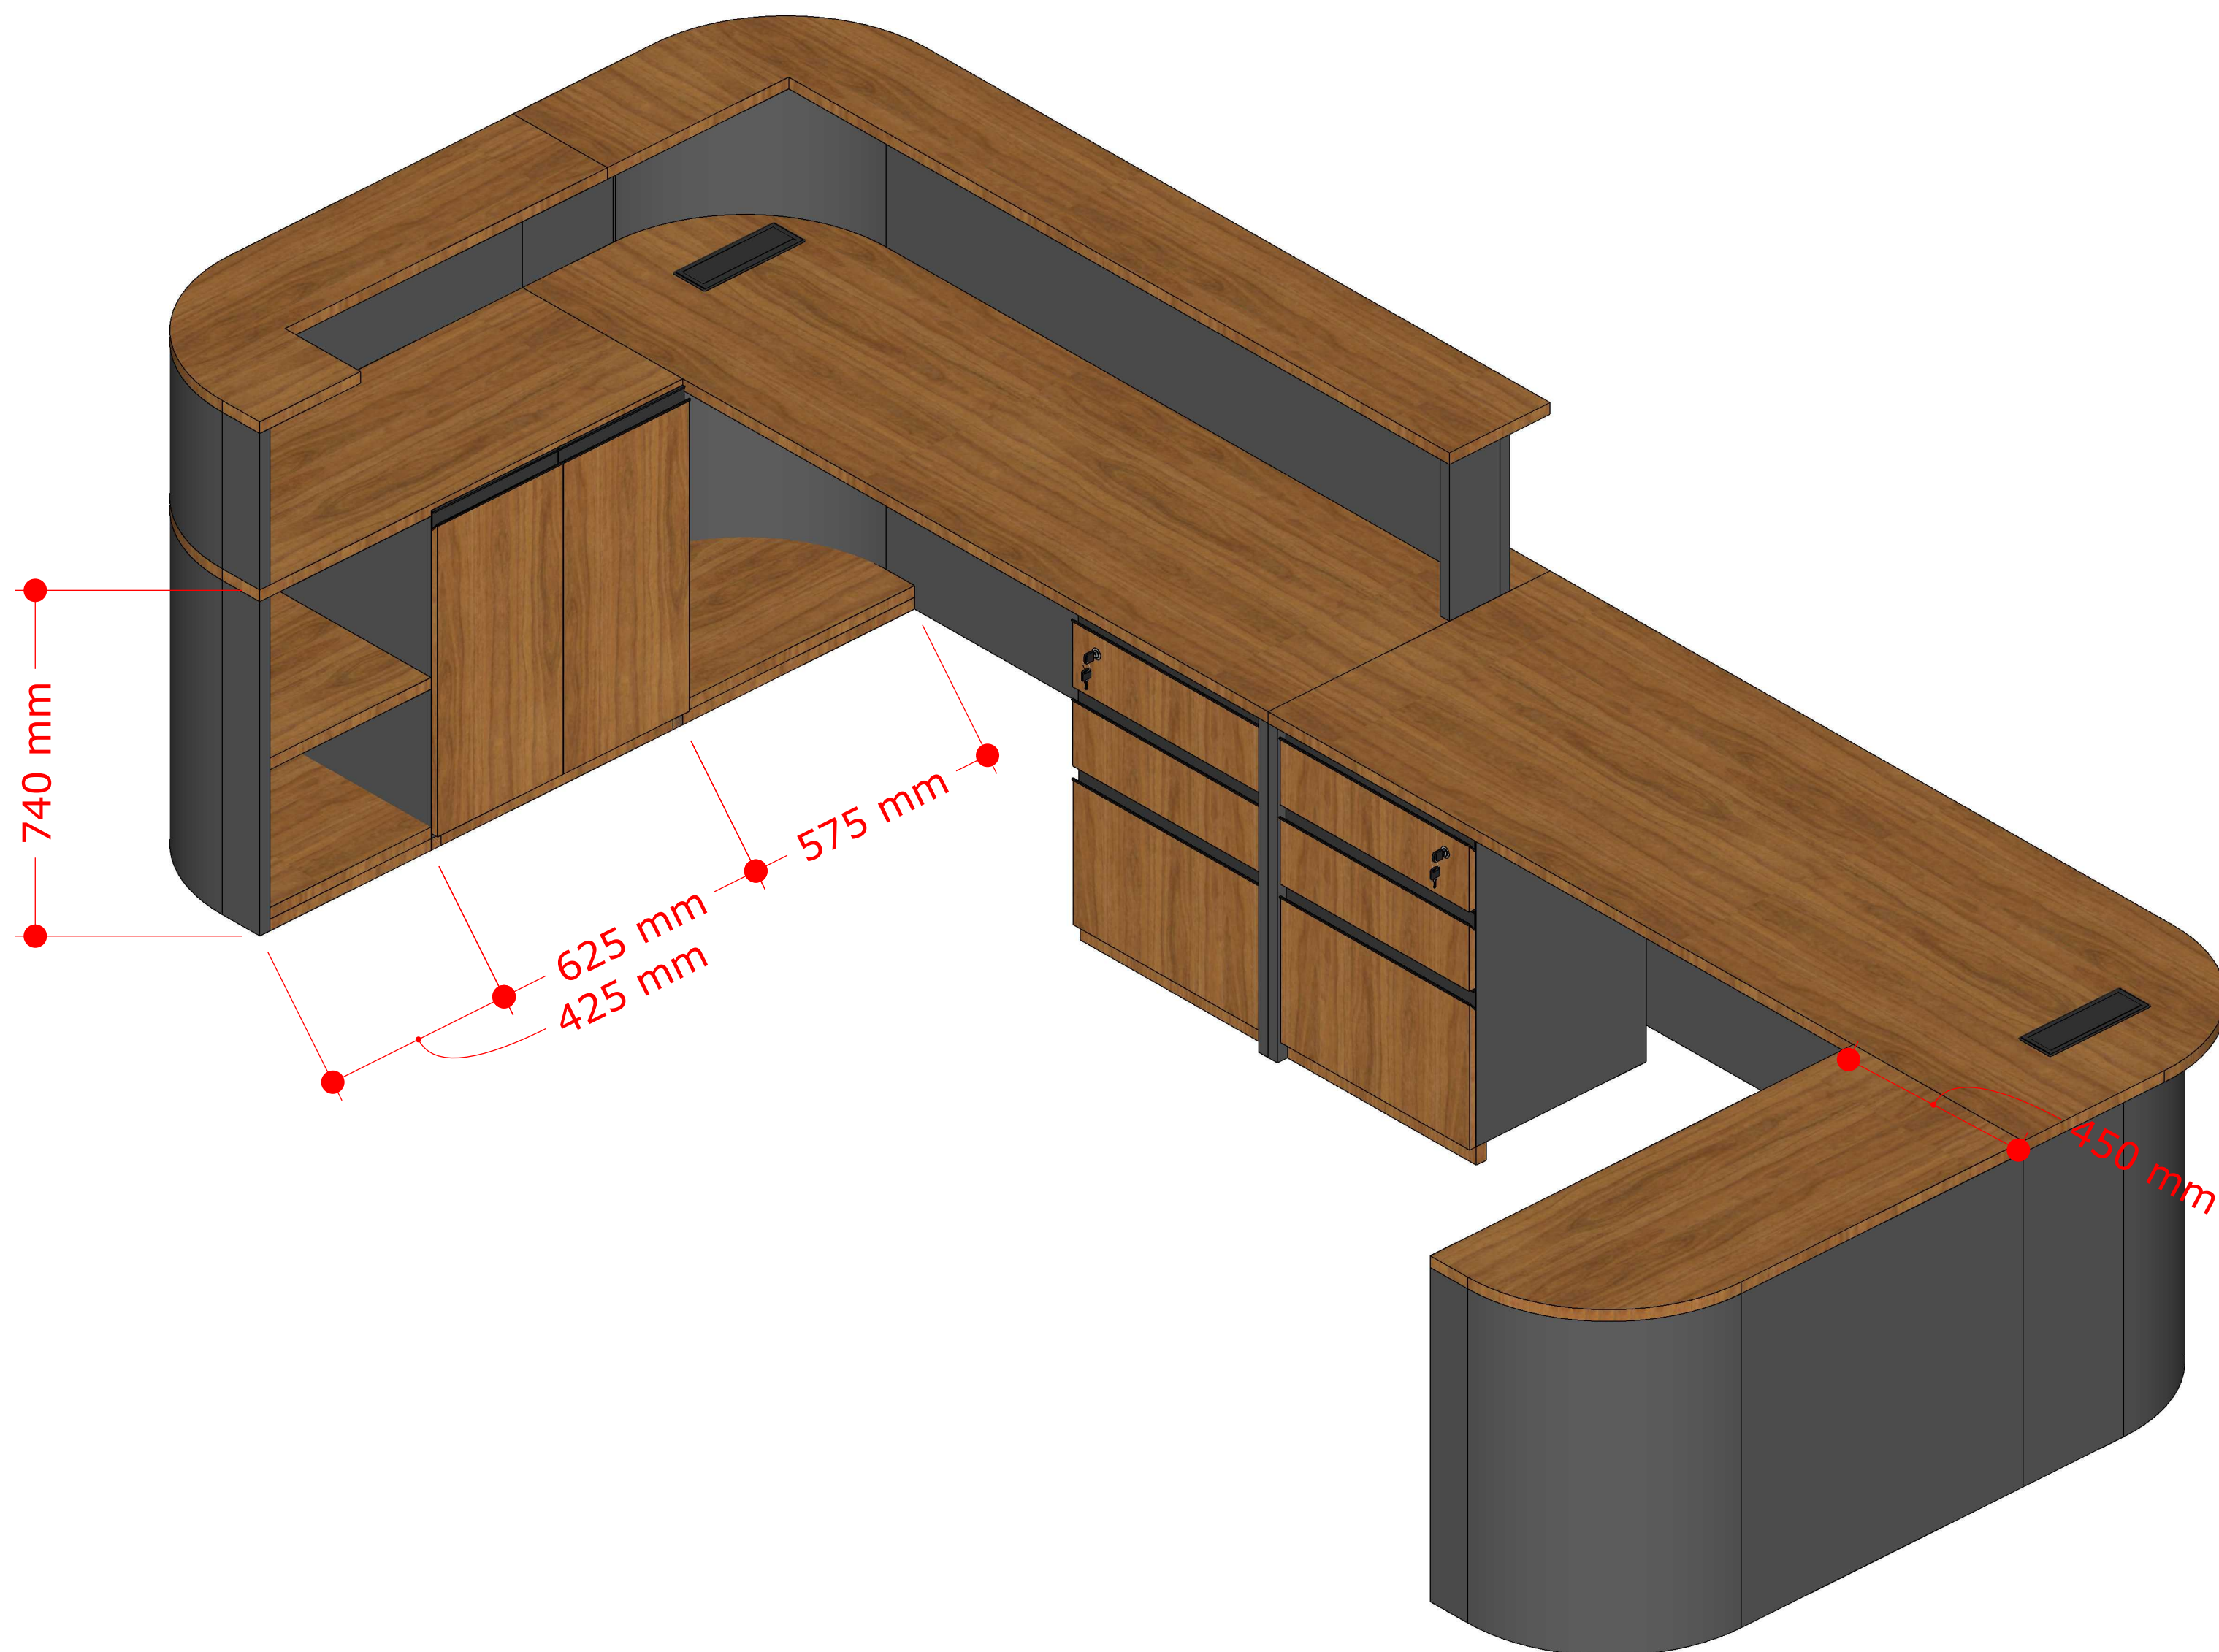


ACABAMENTO:

Freijó Puro | Essencial Wood - Duratex

MDF Grafite - Linha PLANNA


METÁLICOS Grafite

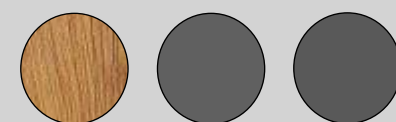

BALCÃO 02



CRM-AP
CONSELHO REGIONAL DE MEDICINA DO ESTADO DO AMAPÁ

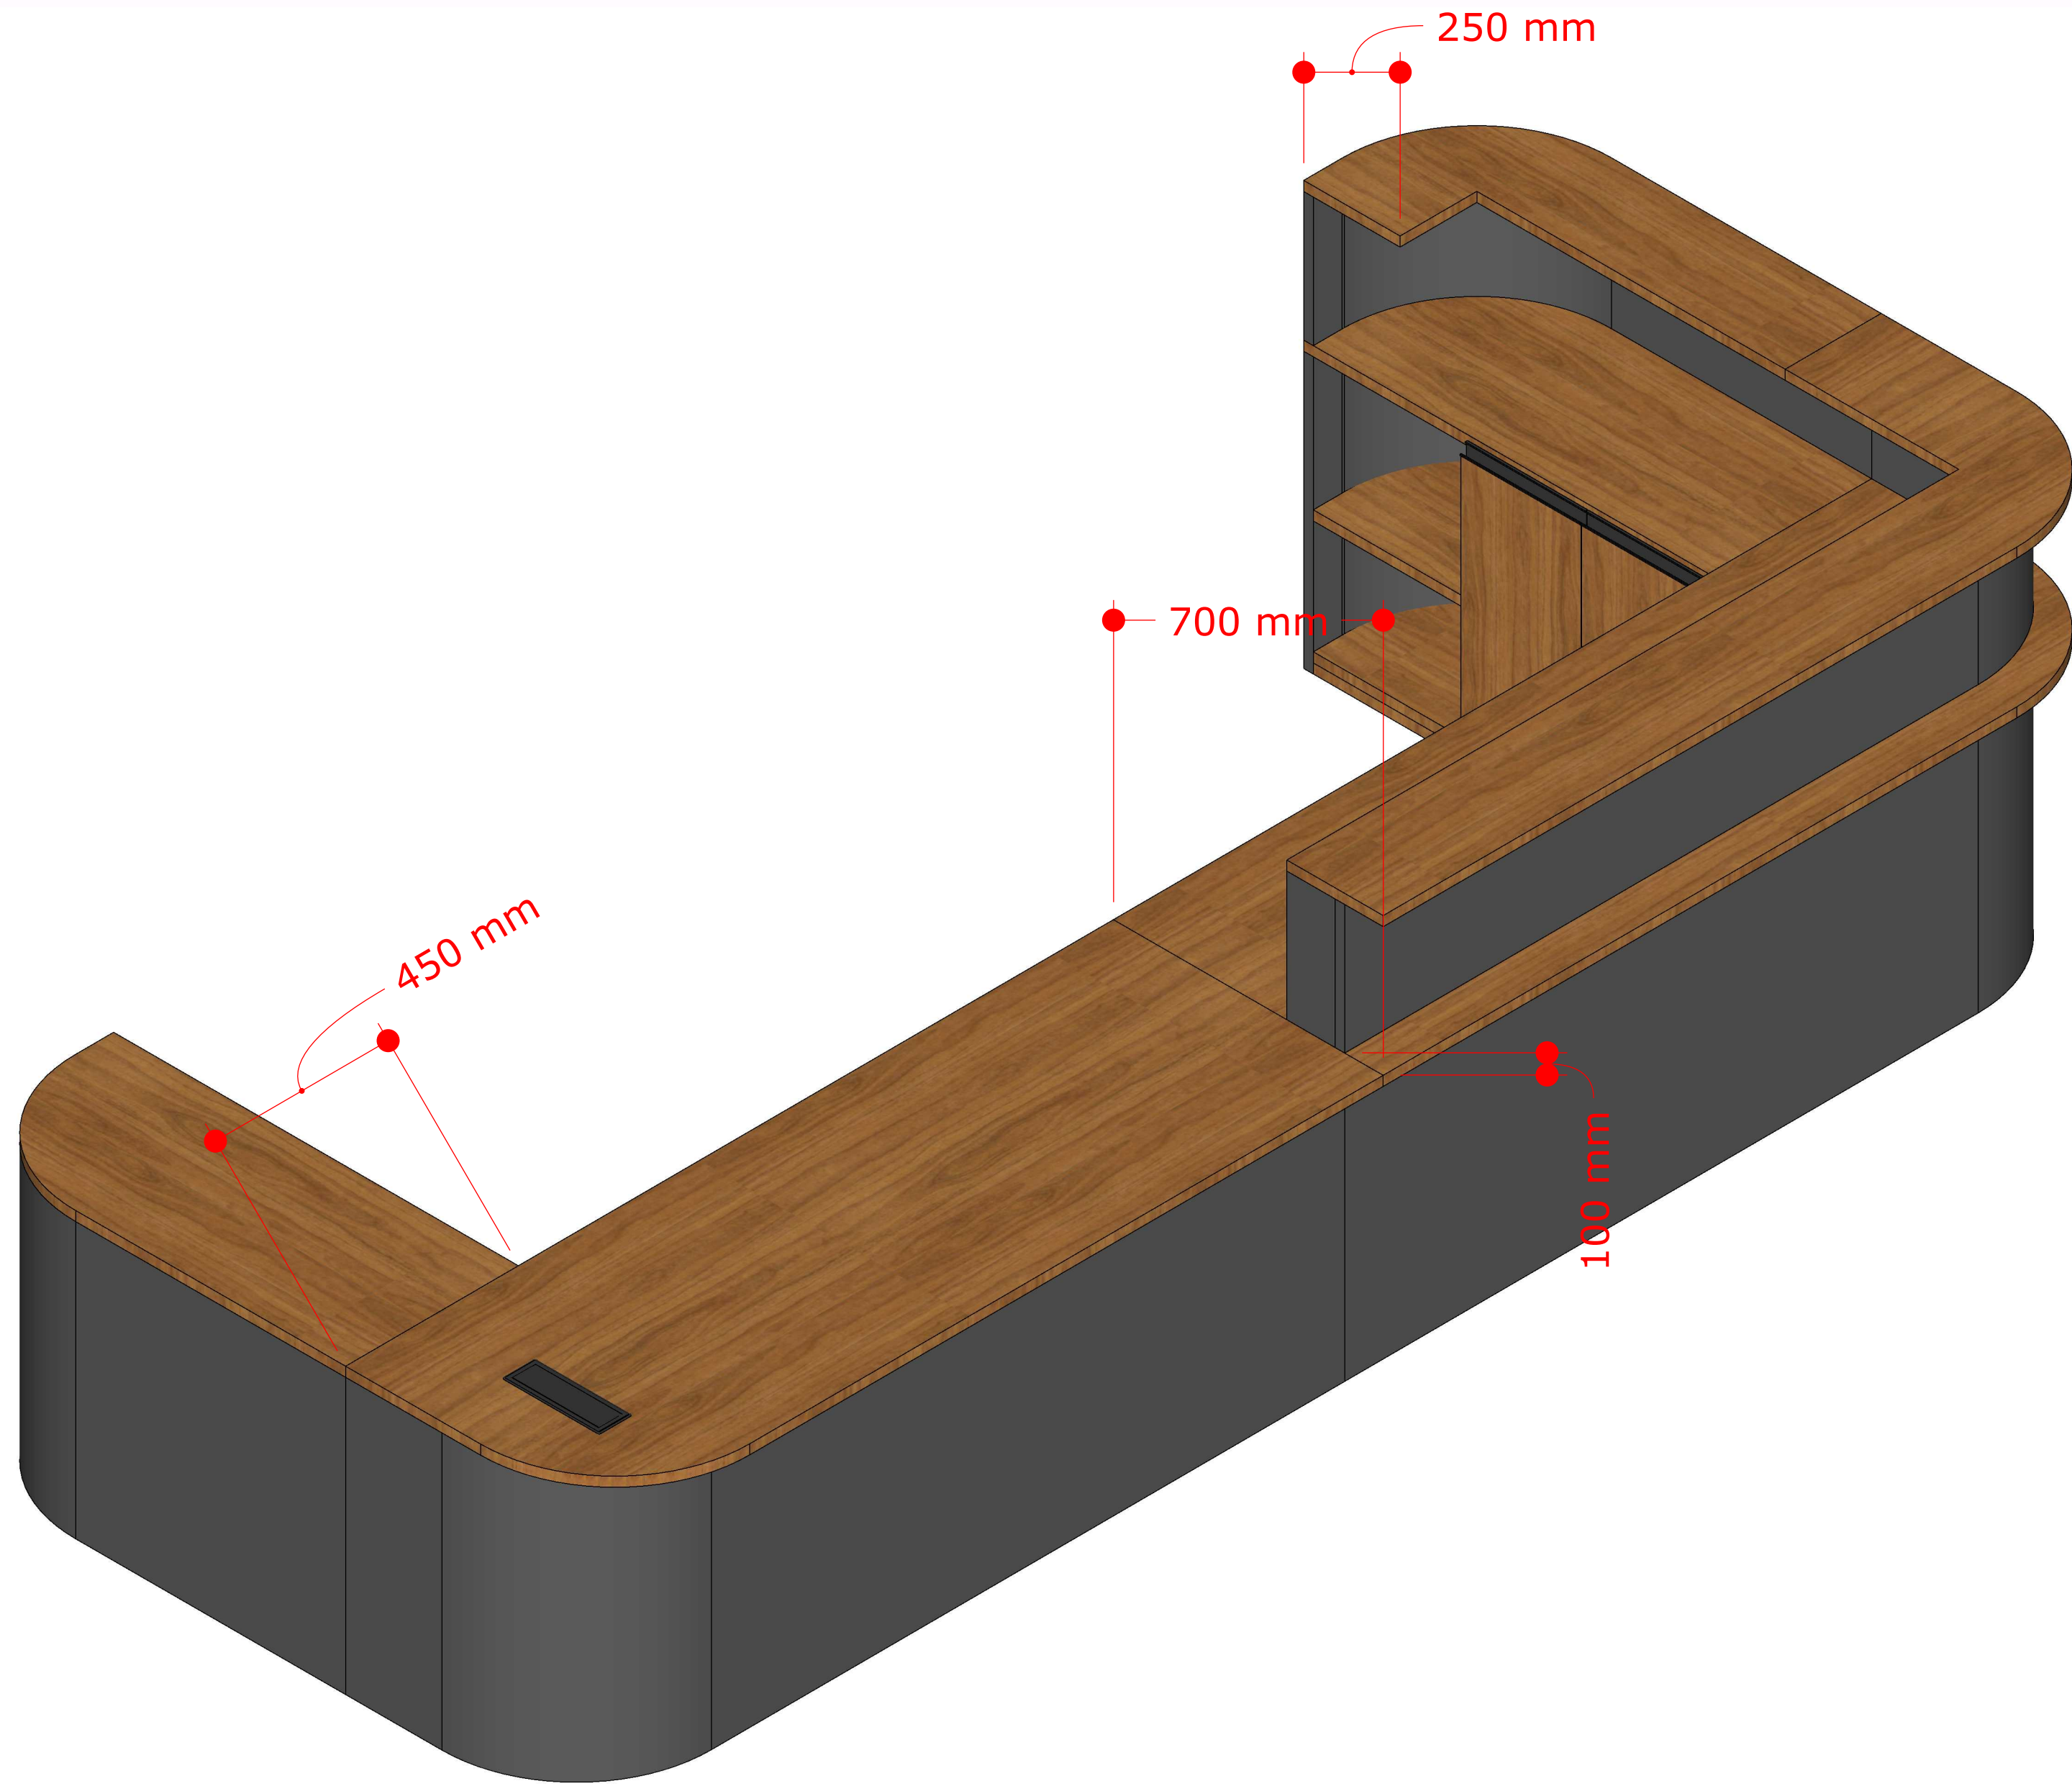


ACABAMENTO:

Freijó Puro | Essencial Wood - Duratex

MDF Grafite - Linha PLANNA

METÁLICOS Grafite

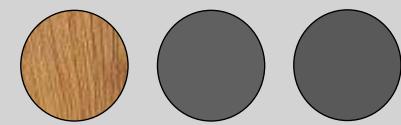

BALCÃO 03



CRM-AP
CONSELHO REGIONAL DE MEDICINA DO ESTADO DO AMAPÁ


23/30



ACABAMENTO:



Freijó Puro | Essencial Wood - Duratex

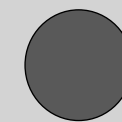

METÁLICOS Grafite

MESA COPA




CRM-AP
CONSELHO REGIONAL DE MEDICINA DO ESTADO DO AMAPÁ

MESA CREDENZA EXECUTIVA

ACABAMENTO:

Freijó Puro | Essencial Wood - Duratex

METÁLICOS Grafite

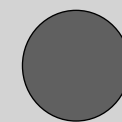

25/30




CRM-AP
CONSELHO REGIONAL DE MEDICINA DO ESTADO DO AMAPÁ

BORDA DIAMANTADA
45° PINTADA

2400 mm


2400 mm

740 mm

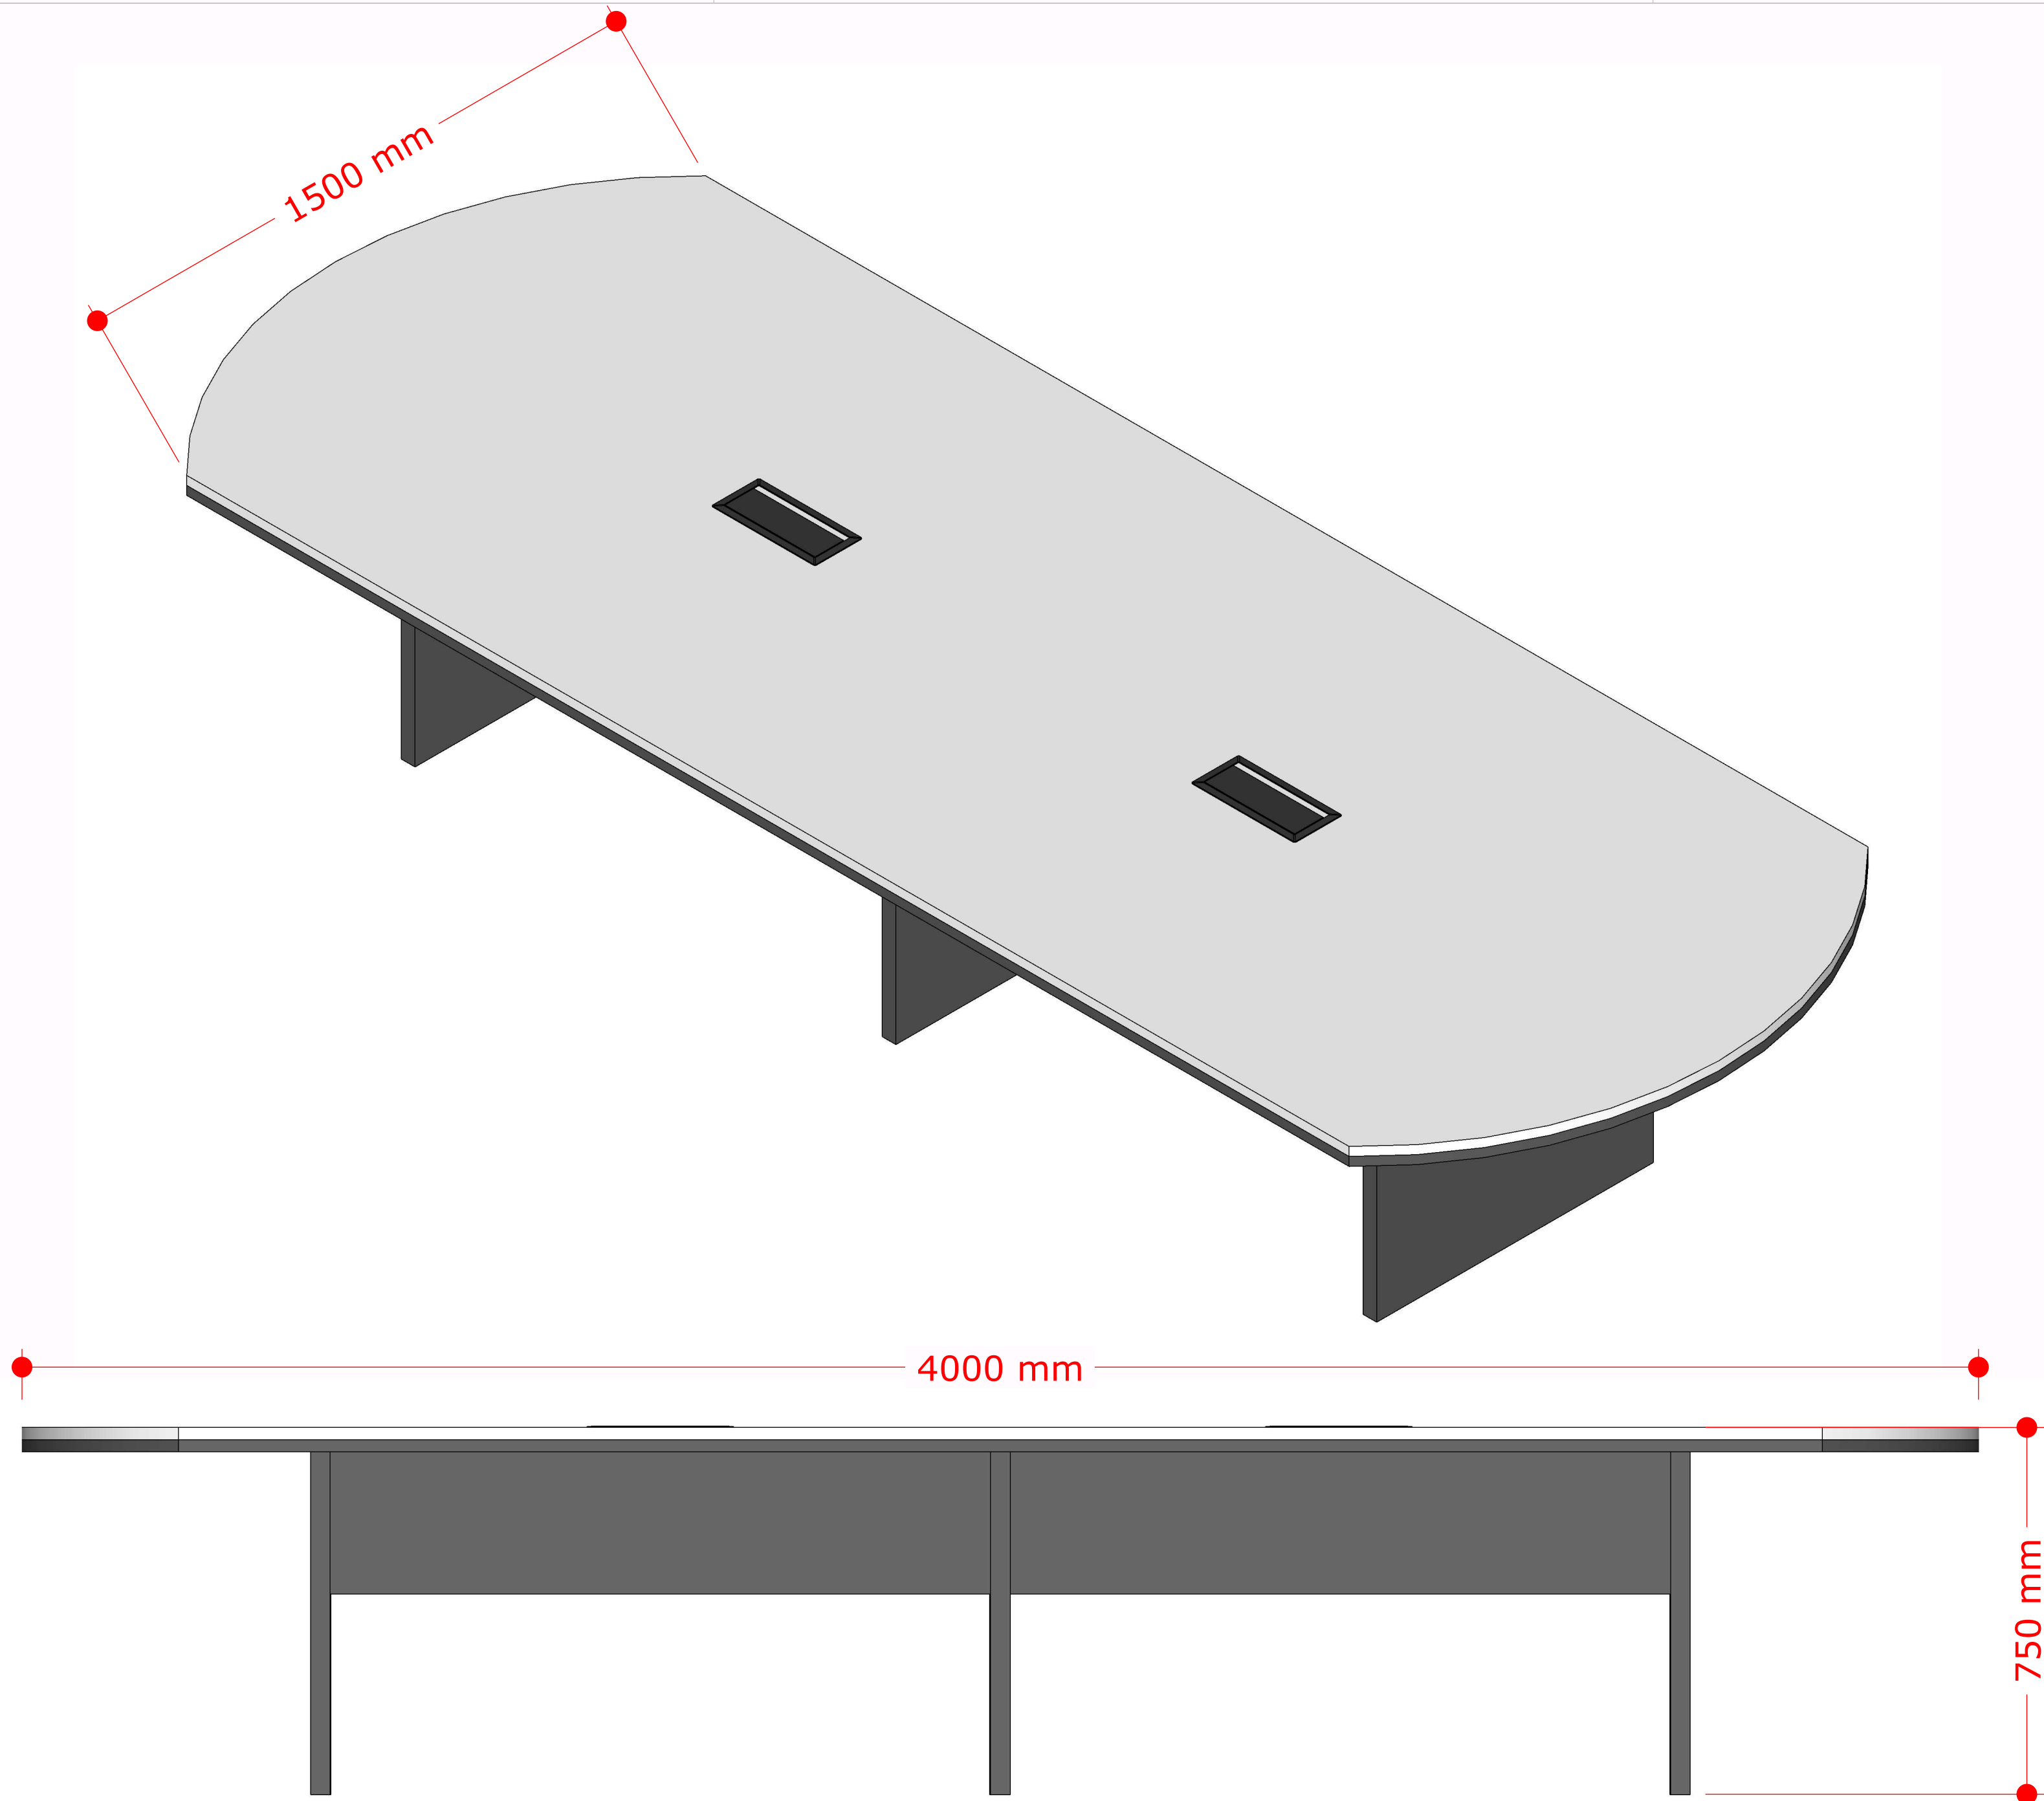


ACABAMENTO:


Mámore Quartzo Branco

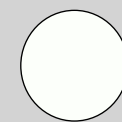

MDF Grafite - Linha PLANNA

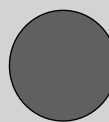

METÁLICOS Grafite


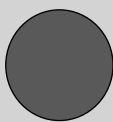


MESA REUNIÃO (Tipo bote)

26/30




CRM-AP
CONSELHO REGIONAL DE MEDICINA DO ESTADO DO AMAPÁ

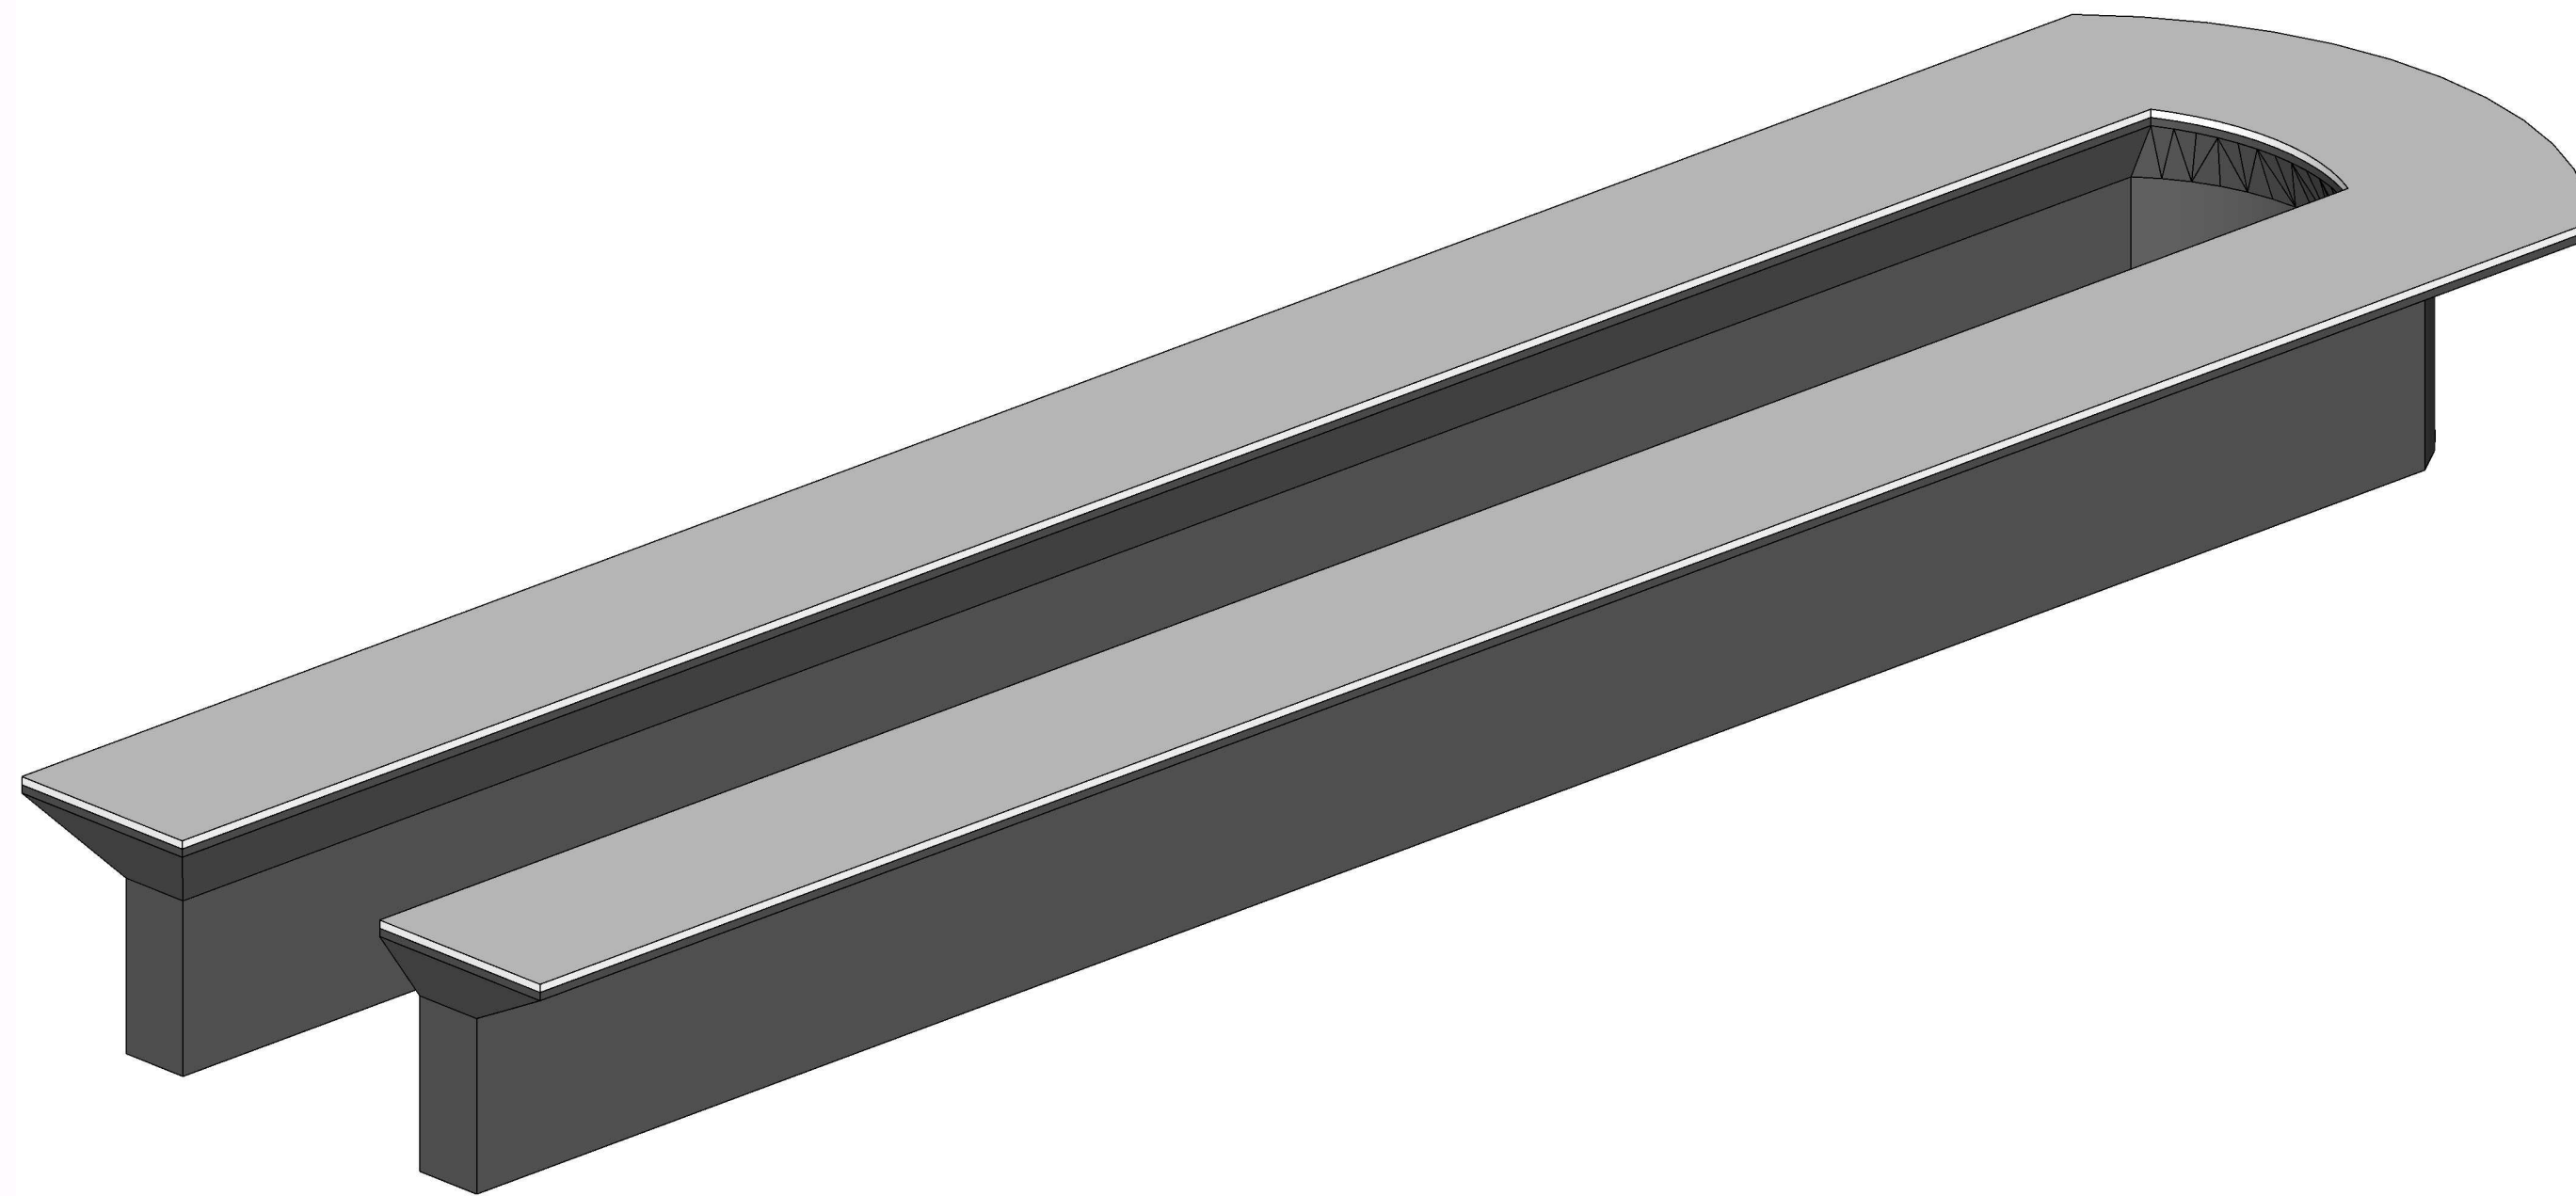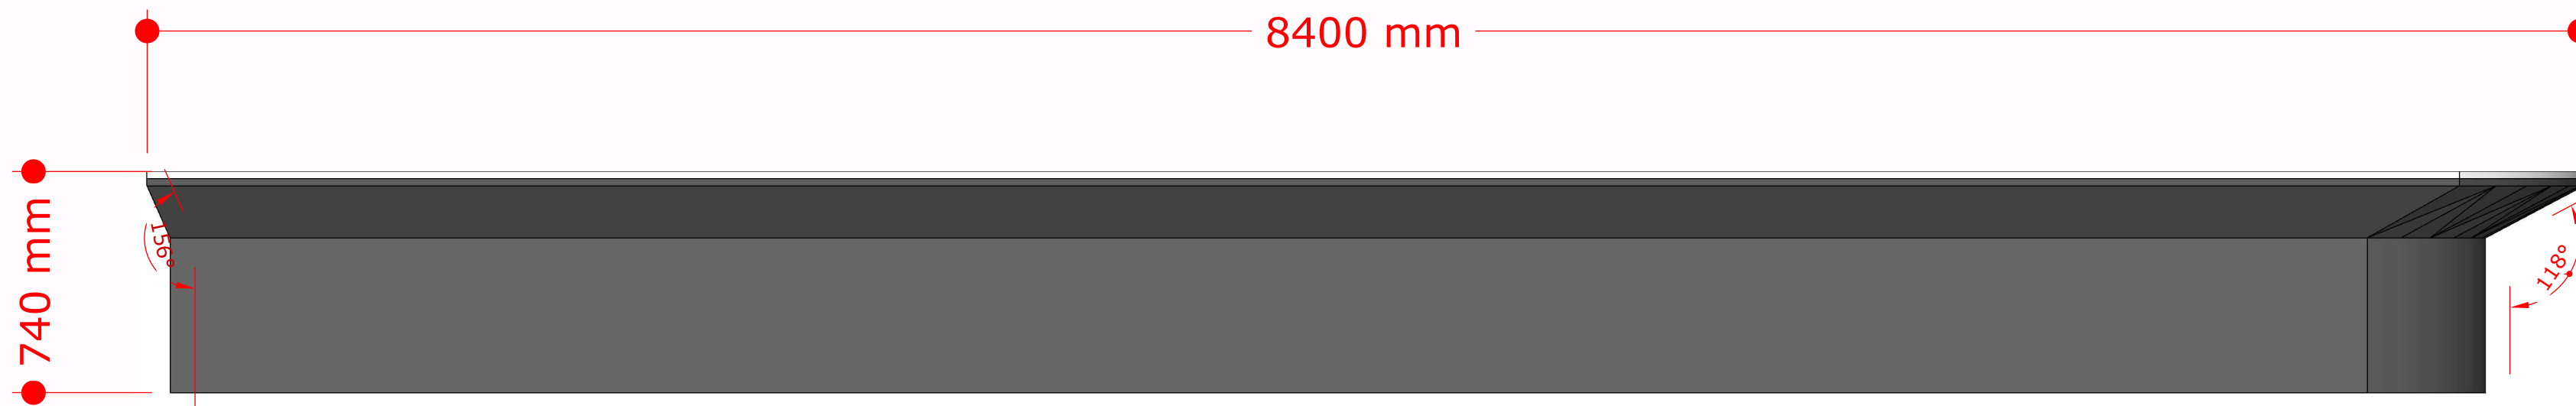


ACABAMENTO:


Mámore Quartzo Branco

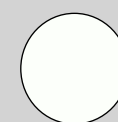

MDF Grafite - Linha PLANNA

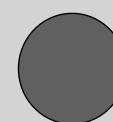



METÁLICOS Grafite

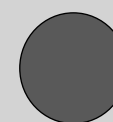

MESA PLENÁRIA


01



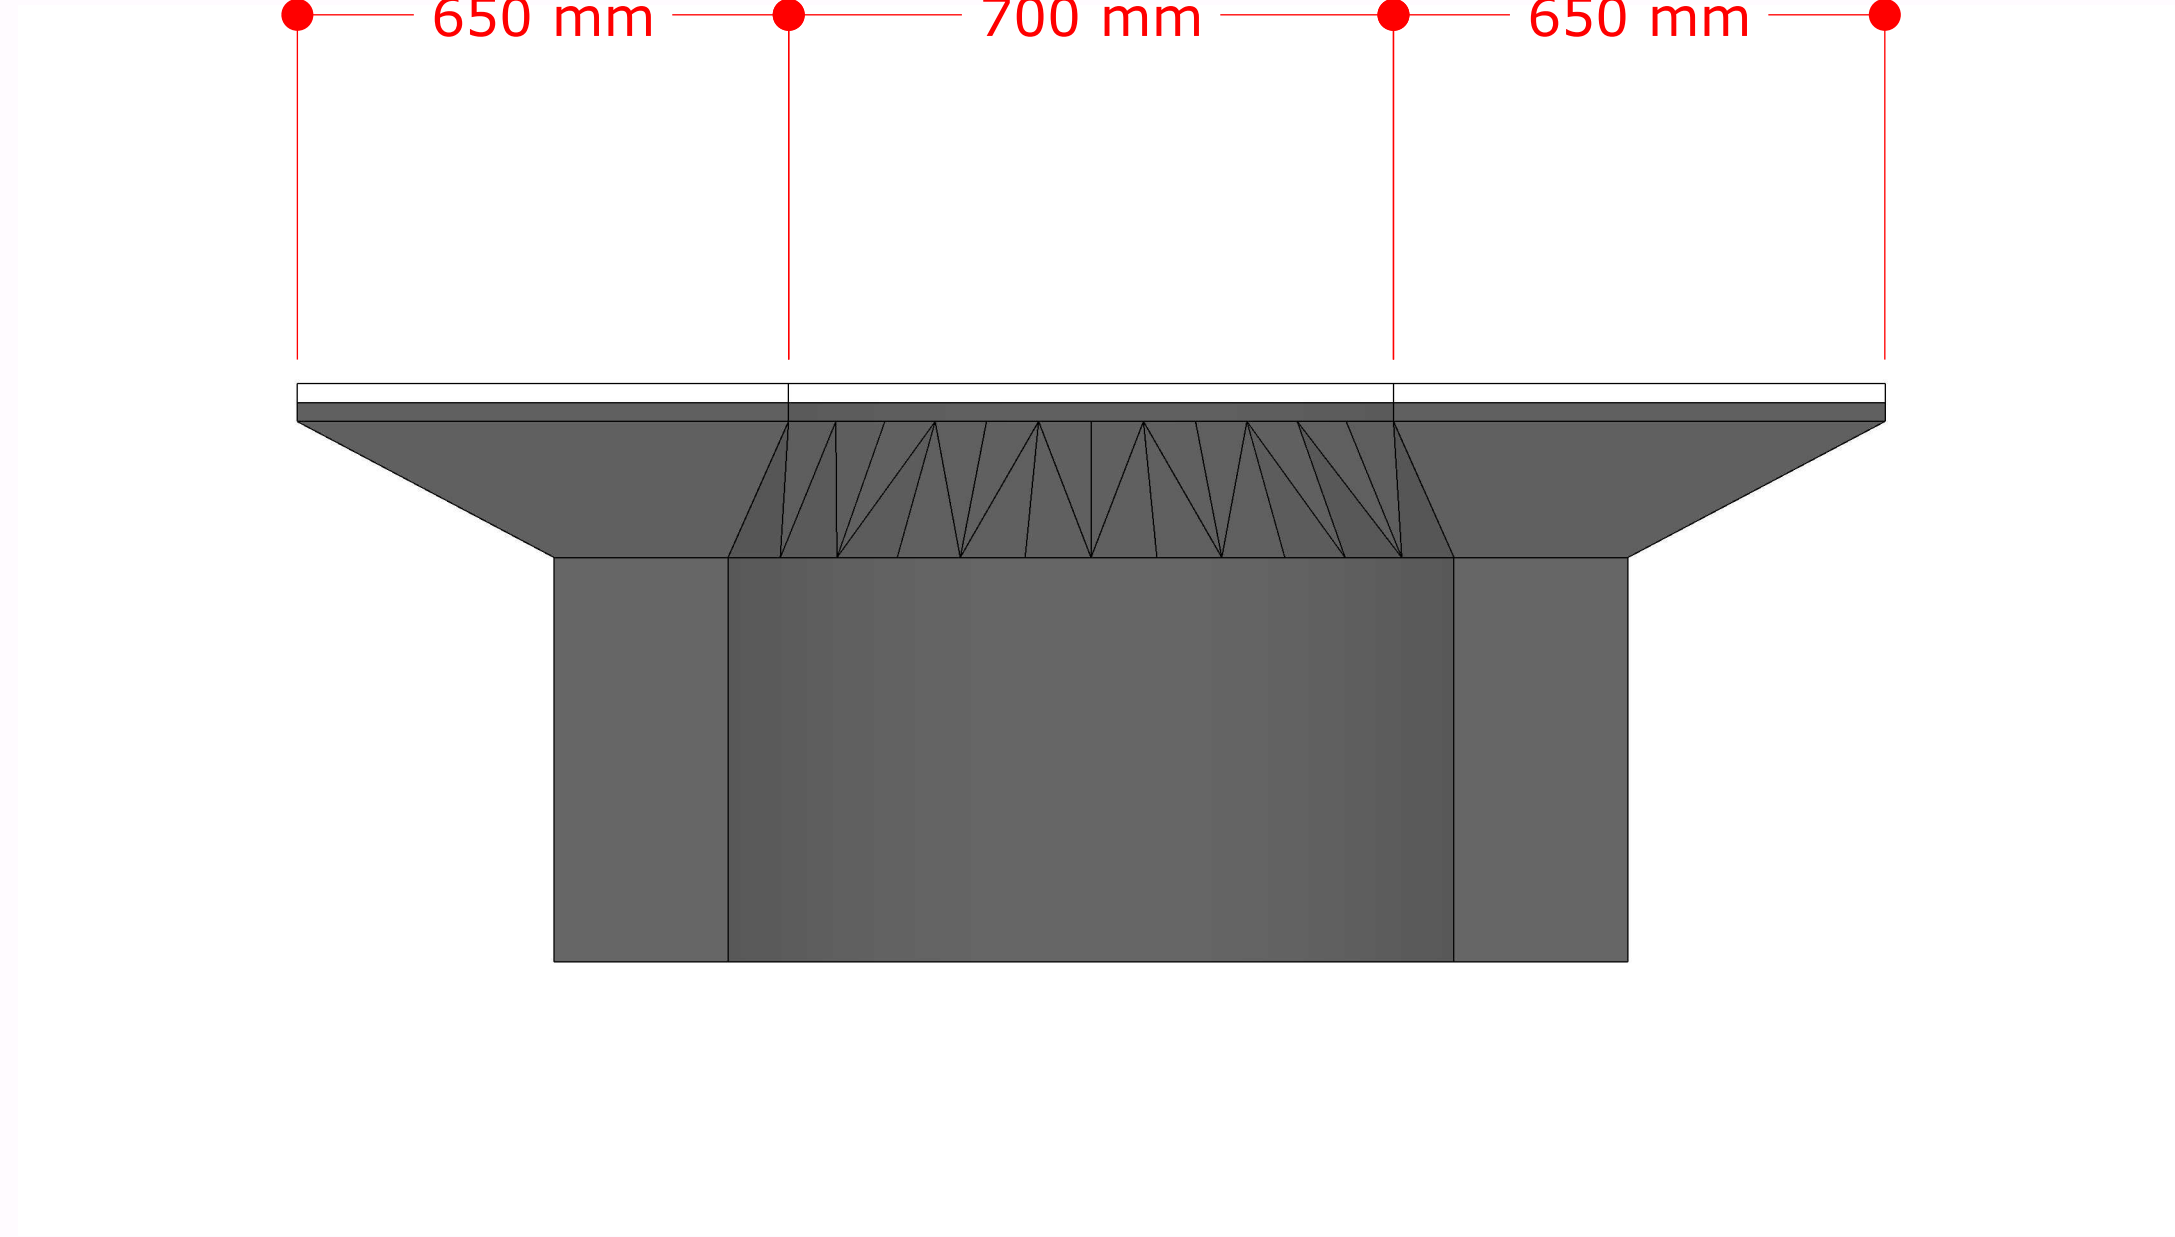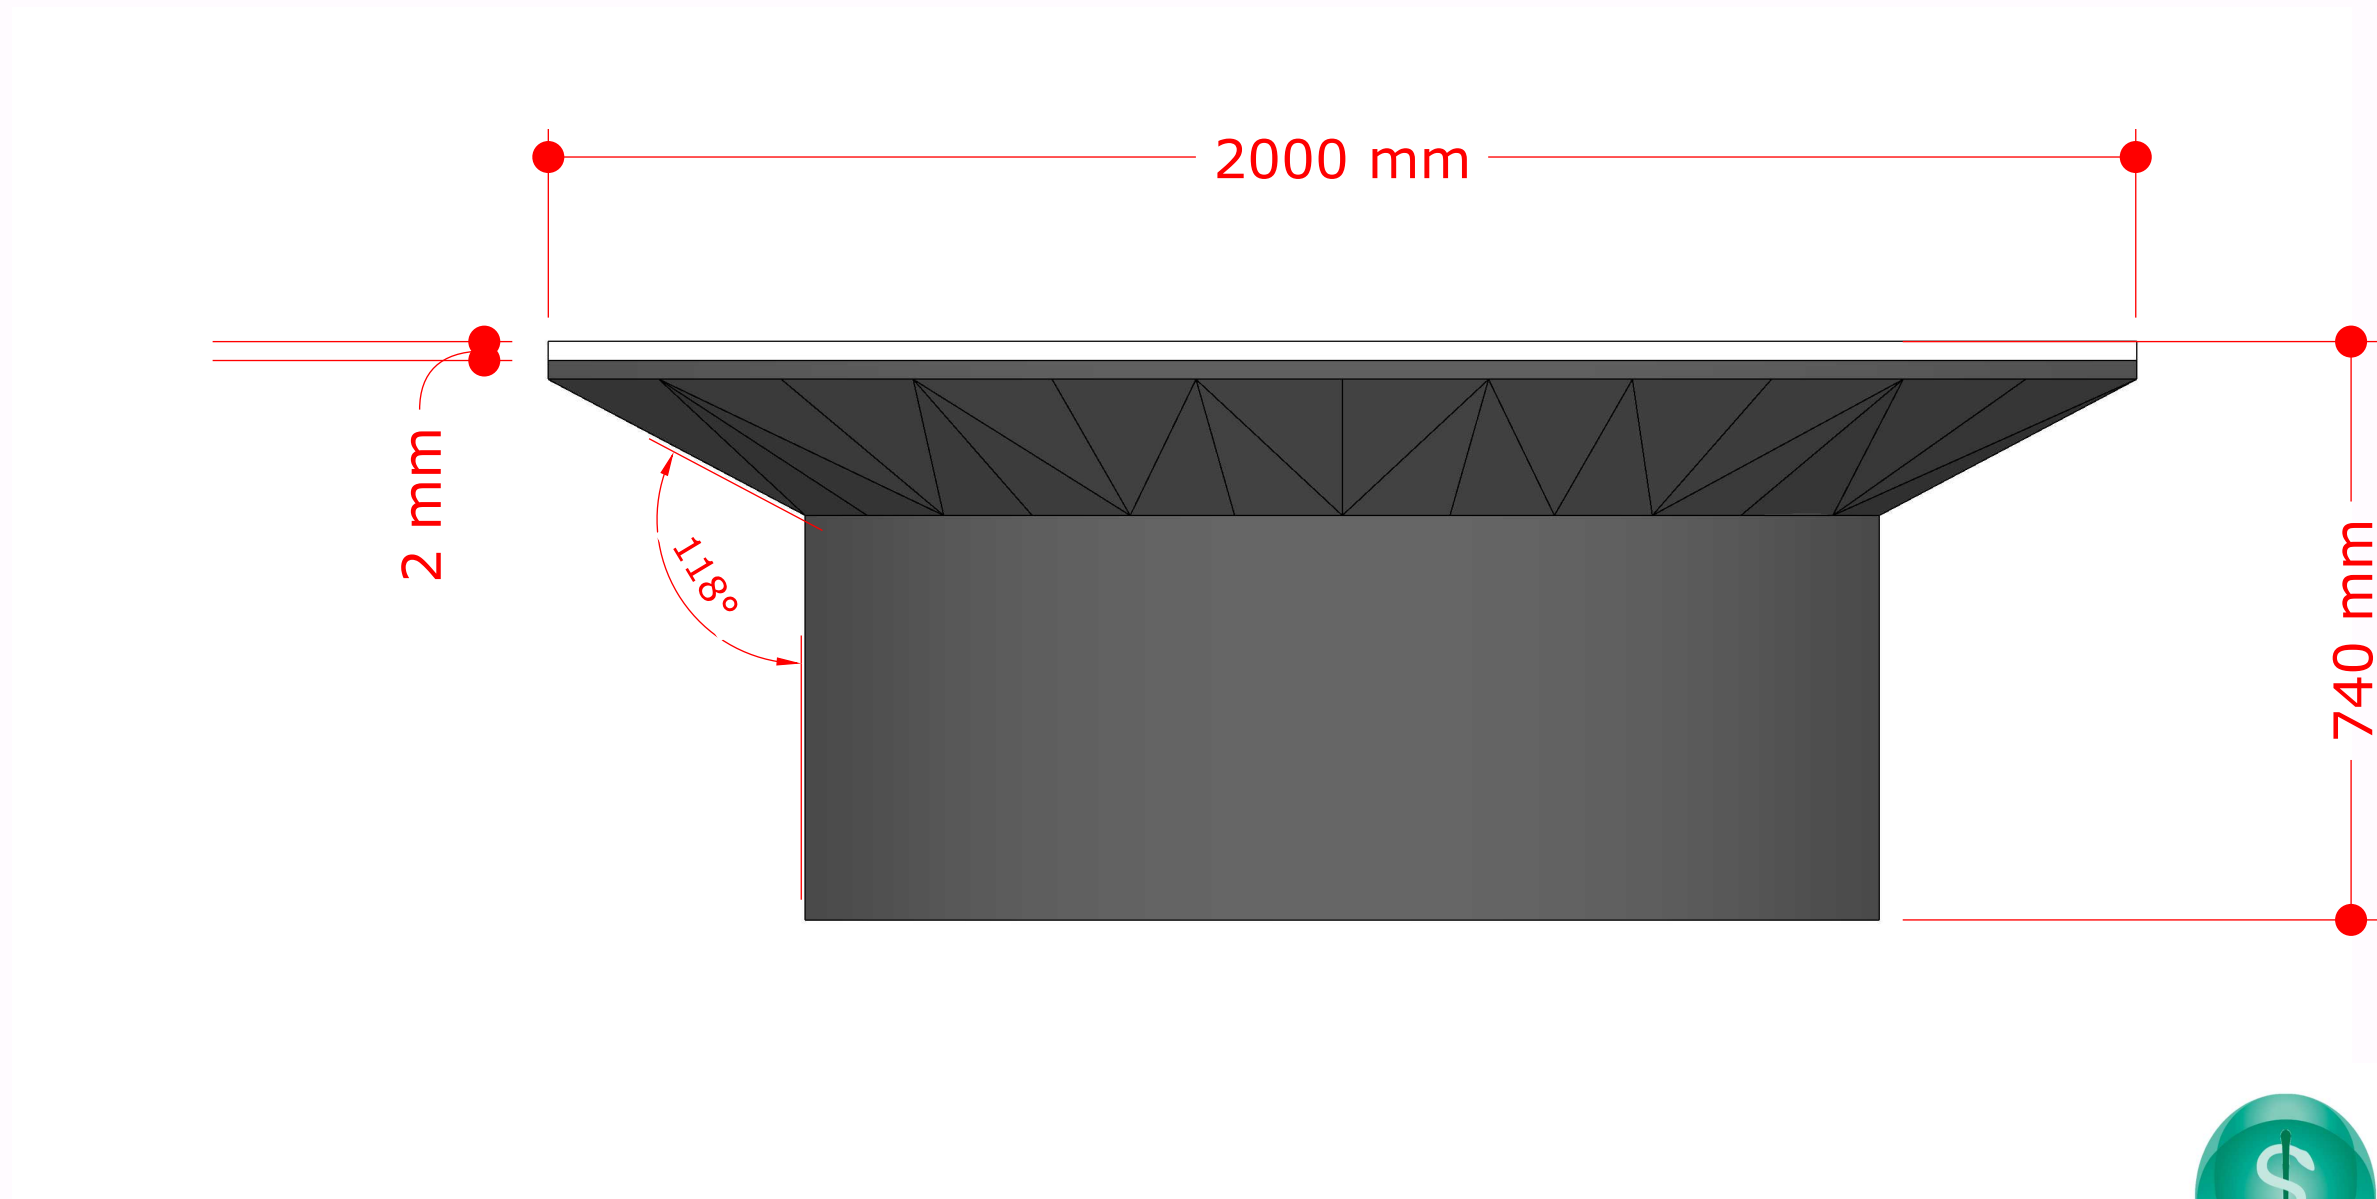


CRM-AP
CONSELHO REGIONAL DE MEDICINA DO ESTADO DO AMAPÁ


ACABAMENTO:

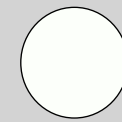

Mámore Quartzo Branco

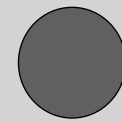


MDF Grafite - Linha PLANNA

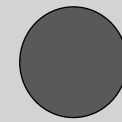

METÁLICOS Grafite

28/30

MESA PLENÁRIA
02

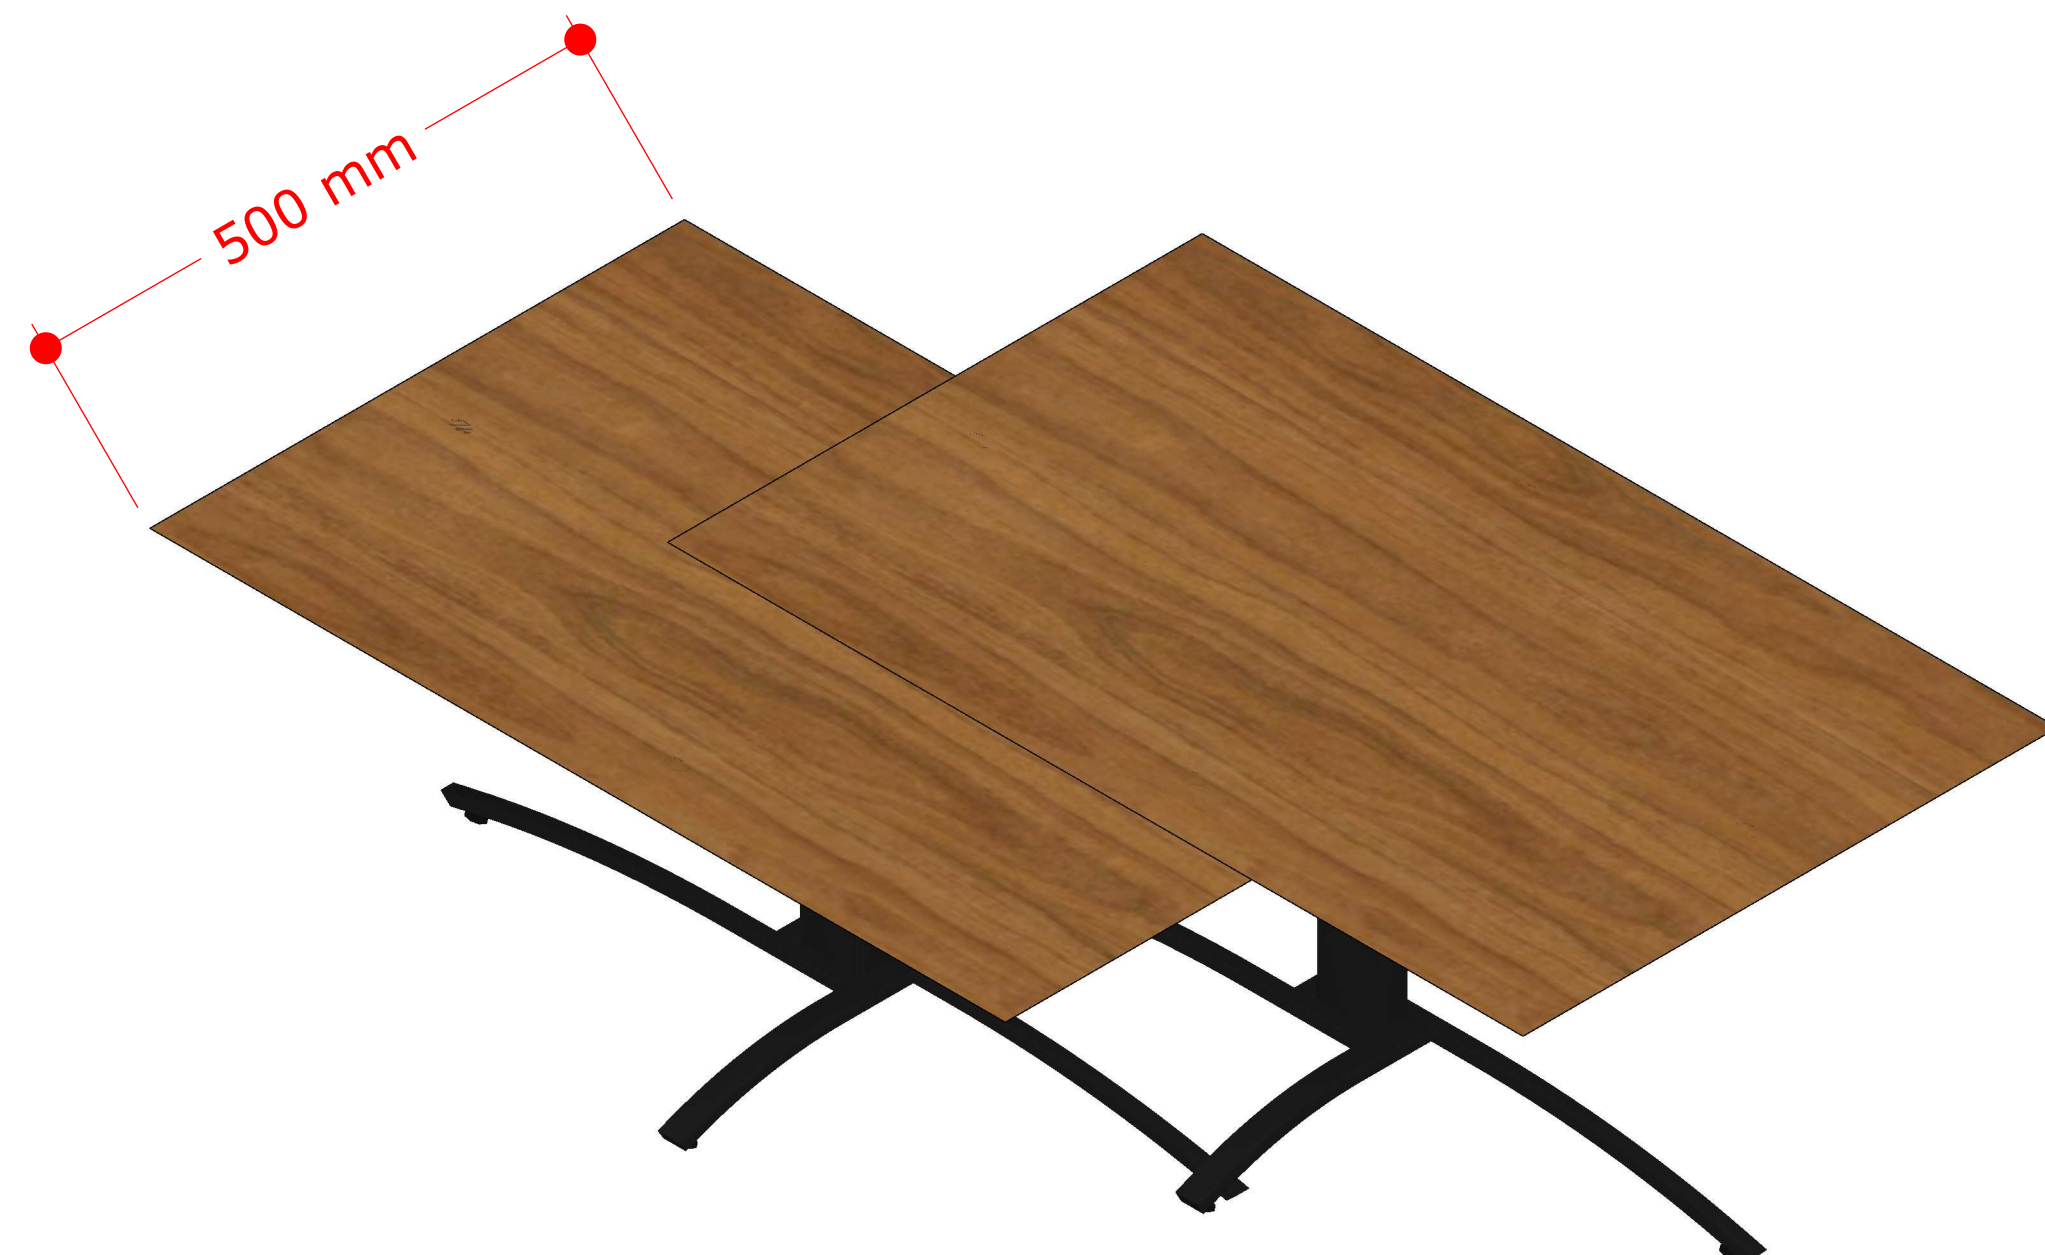


CRM-AP
CONSELHO REGIONAL DE MEDICINA DO ESTADO DO AMAPÁ

ACABAMENTO:


Freijó Puro | Essencial Wood - Duratex



METÁLICOS Grafite

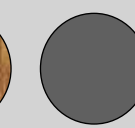

MESA DE CENTRO

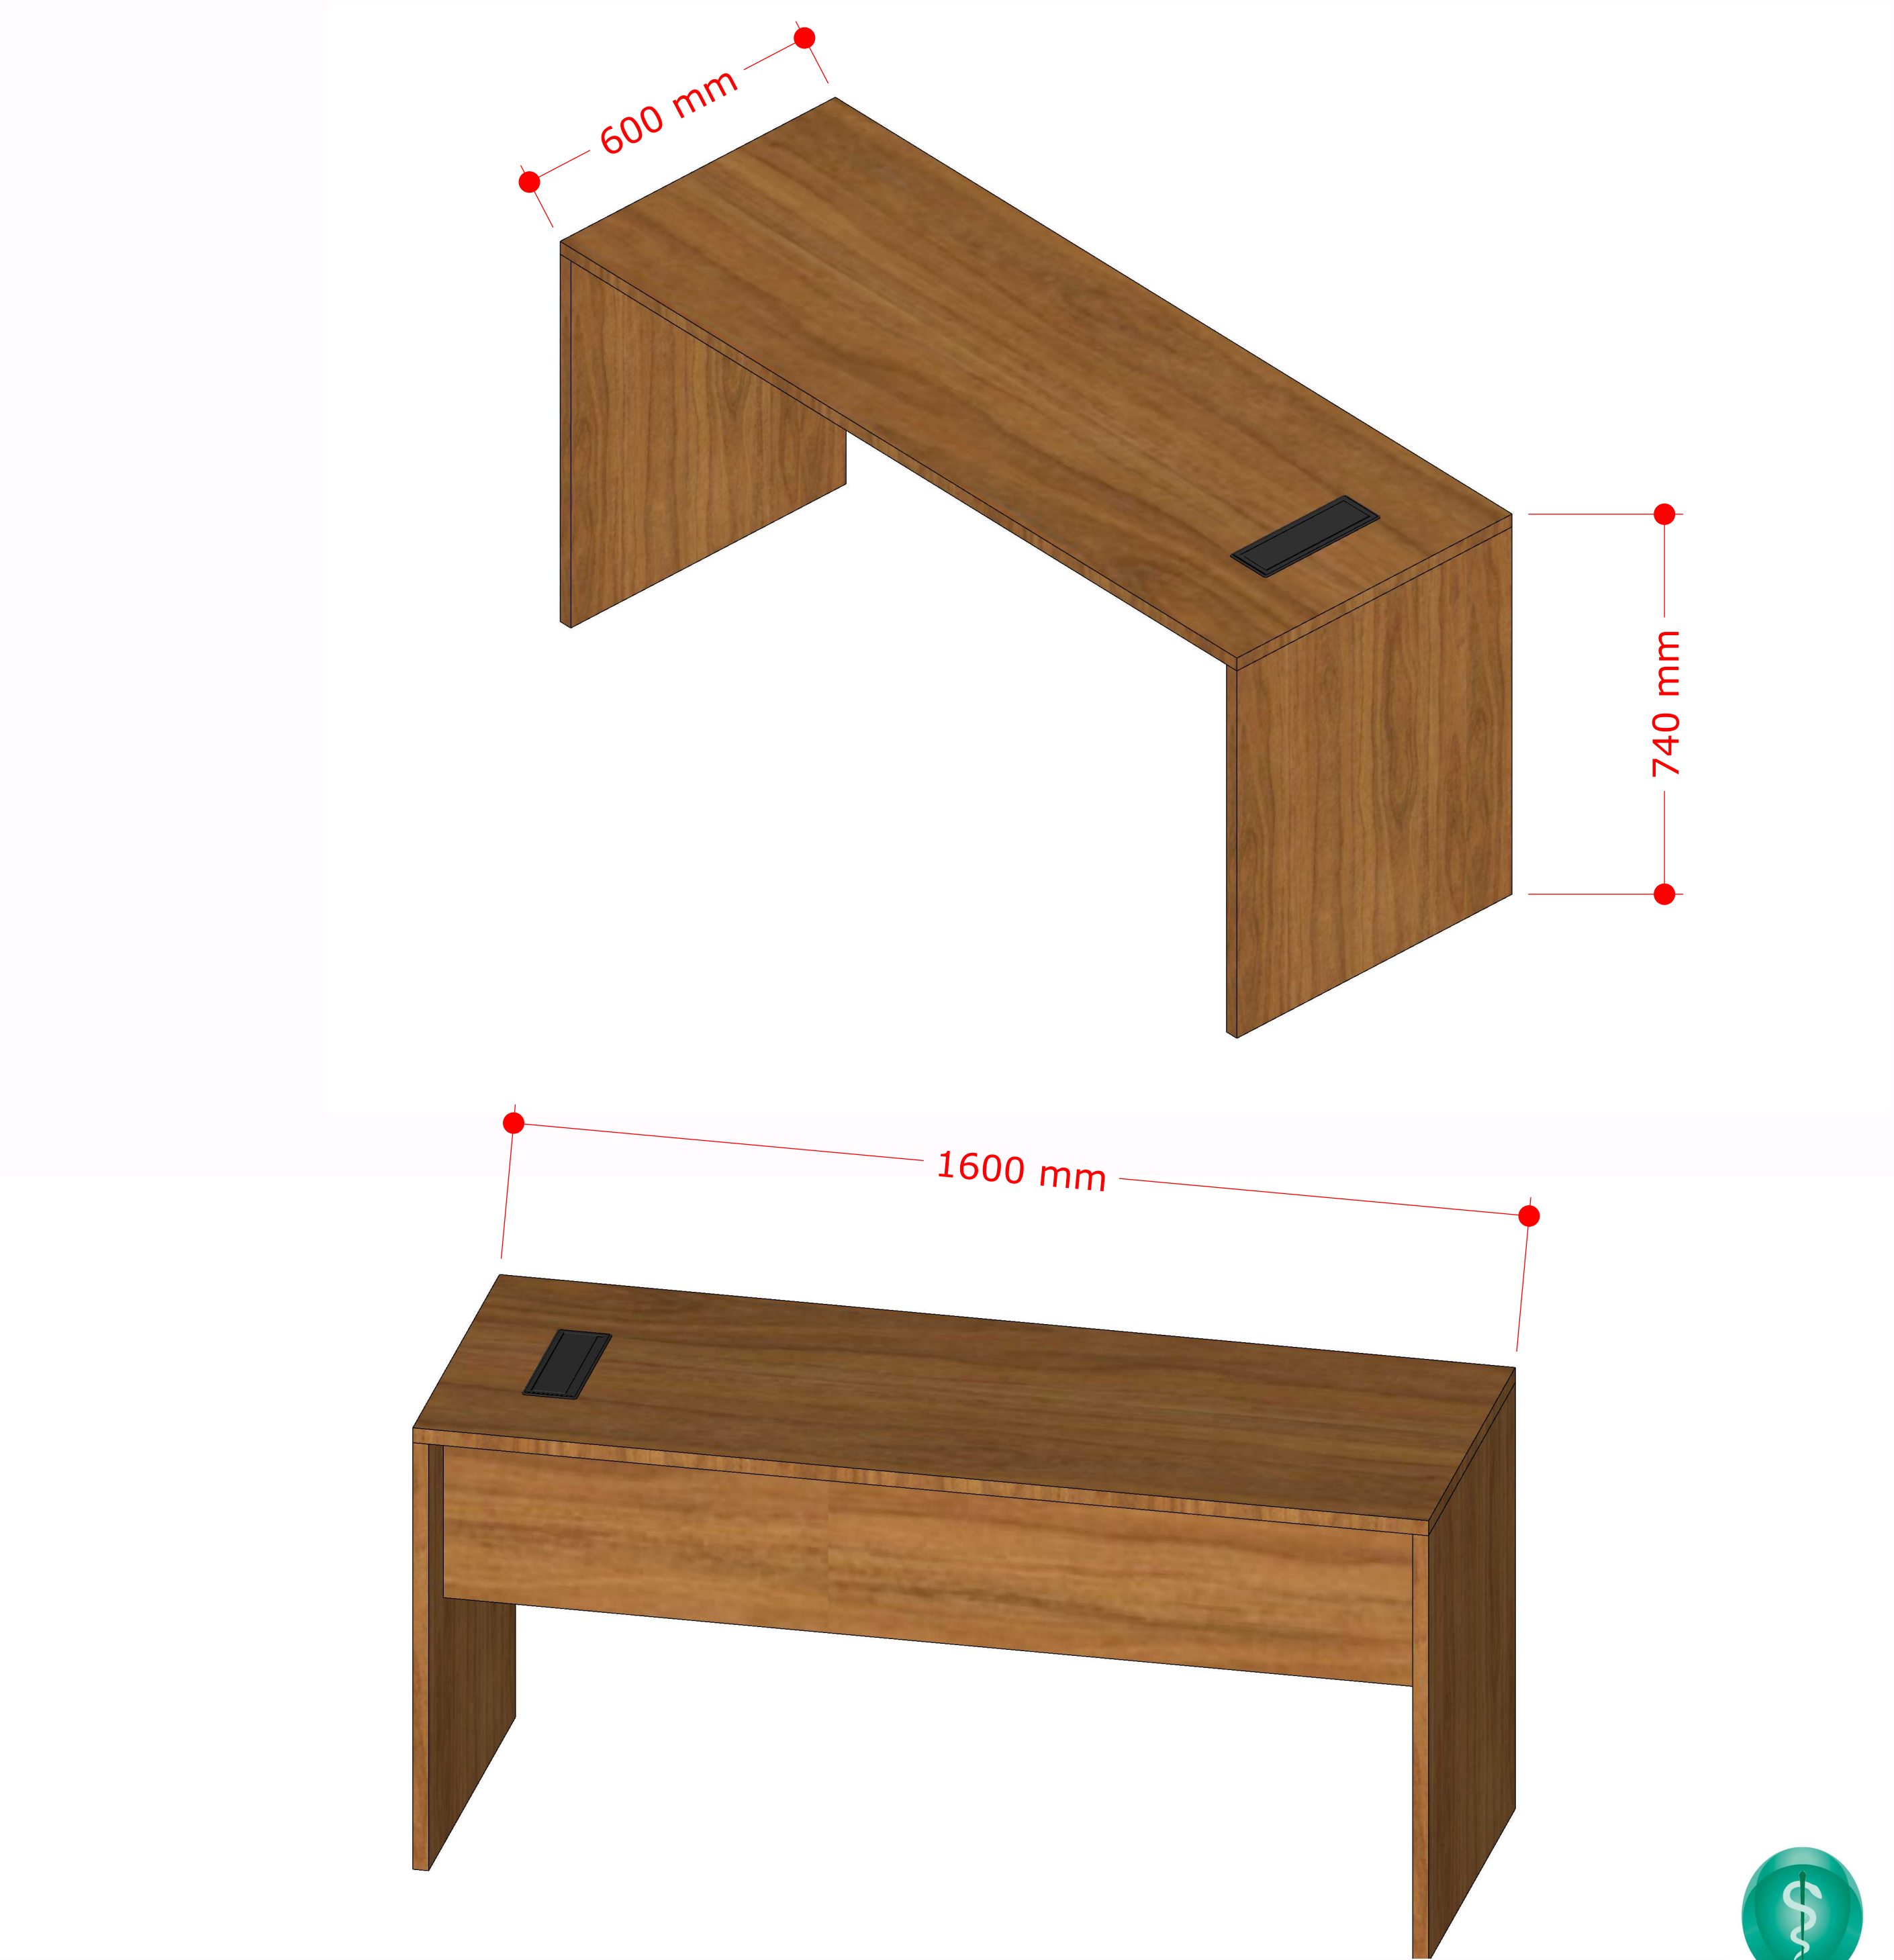


CRM-AP
CONSELHO REGIONAL DE MEDICINA DO ESTADO DO AMAPÁ

ACABAMENTO:



Freijó Puro | Essencial Wood - Duratex

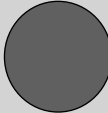

METÁLICOS Grafite

**BANCADA DE
MANUTENÇÃO**

30/30